

Схема расположения земельного участка на кадастровом плане территории

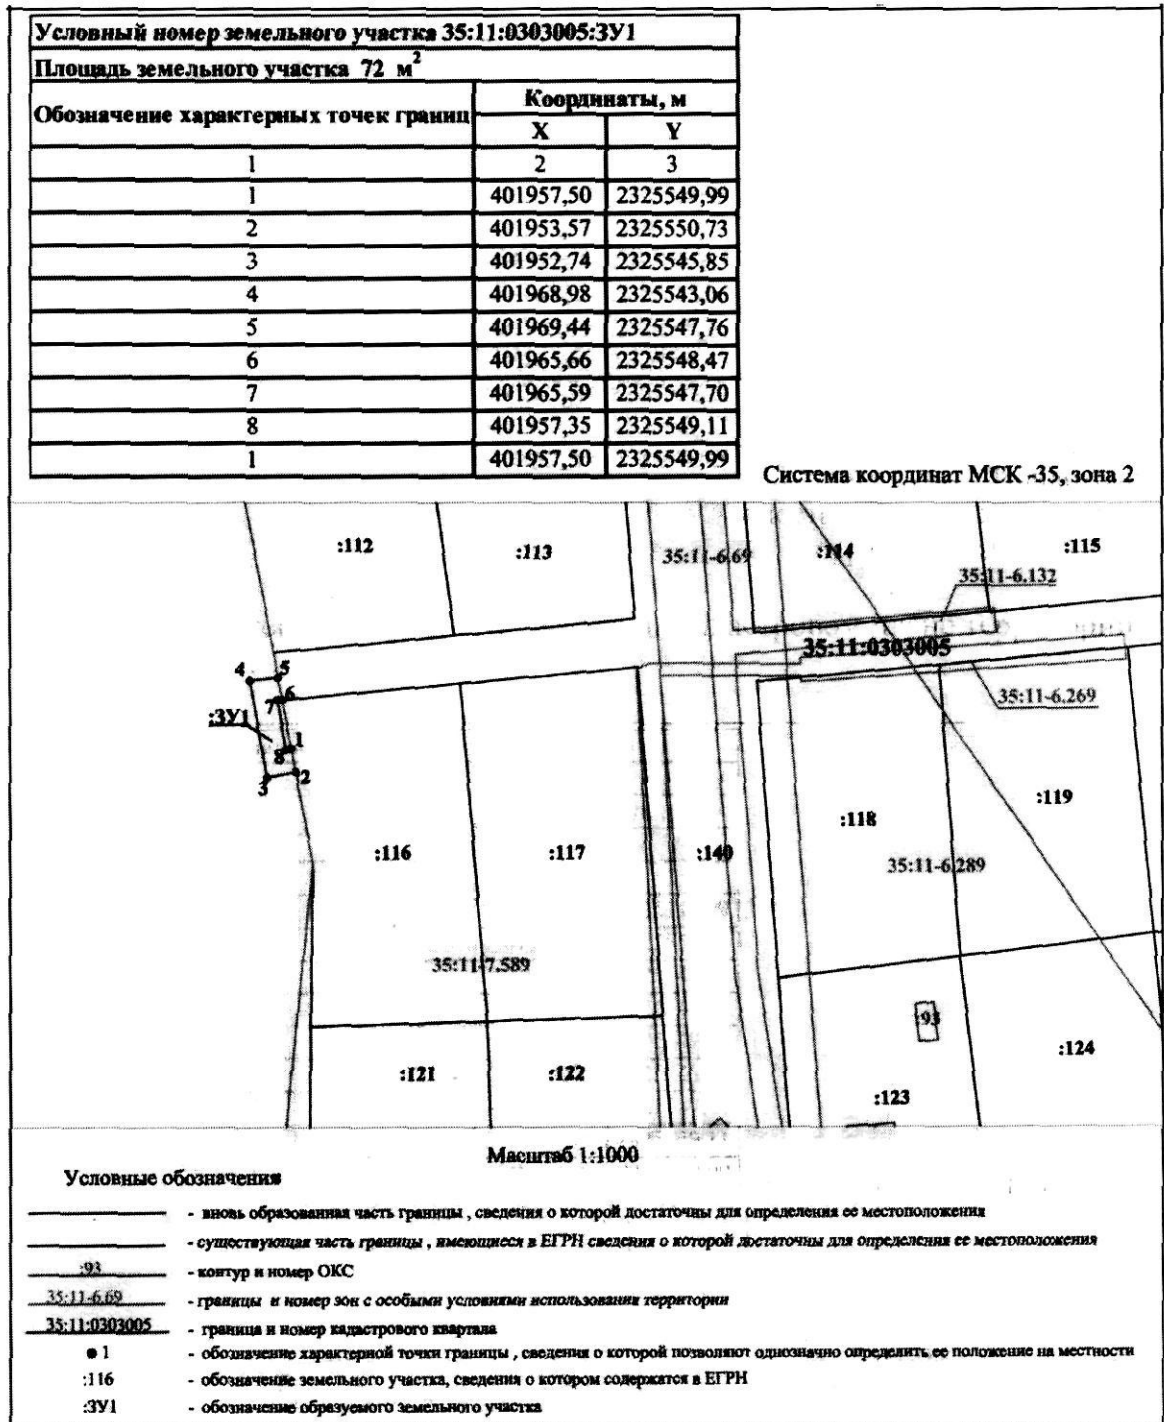


Схема расположения земельного участка на кадастровом плане территории

Условный номер части земельного участка 35:11:0303005:140/ЗУ1		
Площадь части земельного участка 281 м ²		
Обозначение характерных точек границ	Координаты, м	
	X	Y
1	2	3
1	401969,44	2325547,76
2	401976,20	2325618,23
3	401972,21	2325618,61
4	401968,34	2325578,60
5	401965,66	2325548,47
1	401969,44	2325547,76

Система координат МСК -35, зона 2

Масштаб 1:1000

Условные обозначения

- вновь образованная часть границы, сведения о которой достаточны для определения ее местоположения
- существующая часть границы, имеющаяся в ЕГРН сведения о которой достаточны для определения ее местоположения
- контур и номер ОКС
- границы и номер зон с особыми условиями использования территории
- граница и номер кадастрового квартала
- обозначение характерной точки границы, сведения о которой позволяют однозначно определить ее положение на местности
- обозначение земельного участка, сведения о котором содержатся в ЕГРН
- обозначение части земельного участка