


**Схема расположения земельного участка или земельных участков на кадастровом
плане территории**

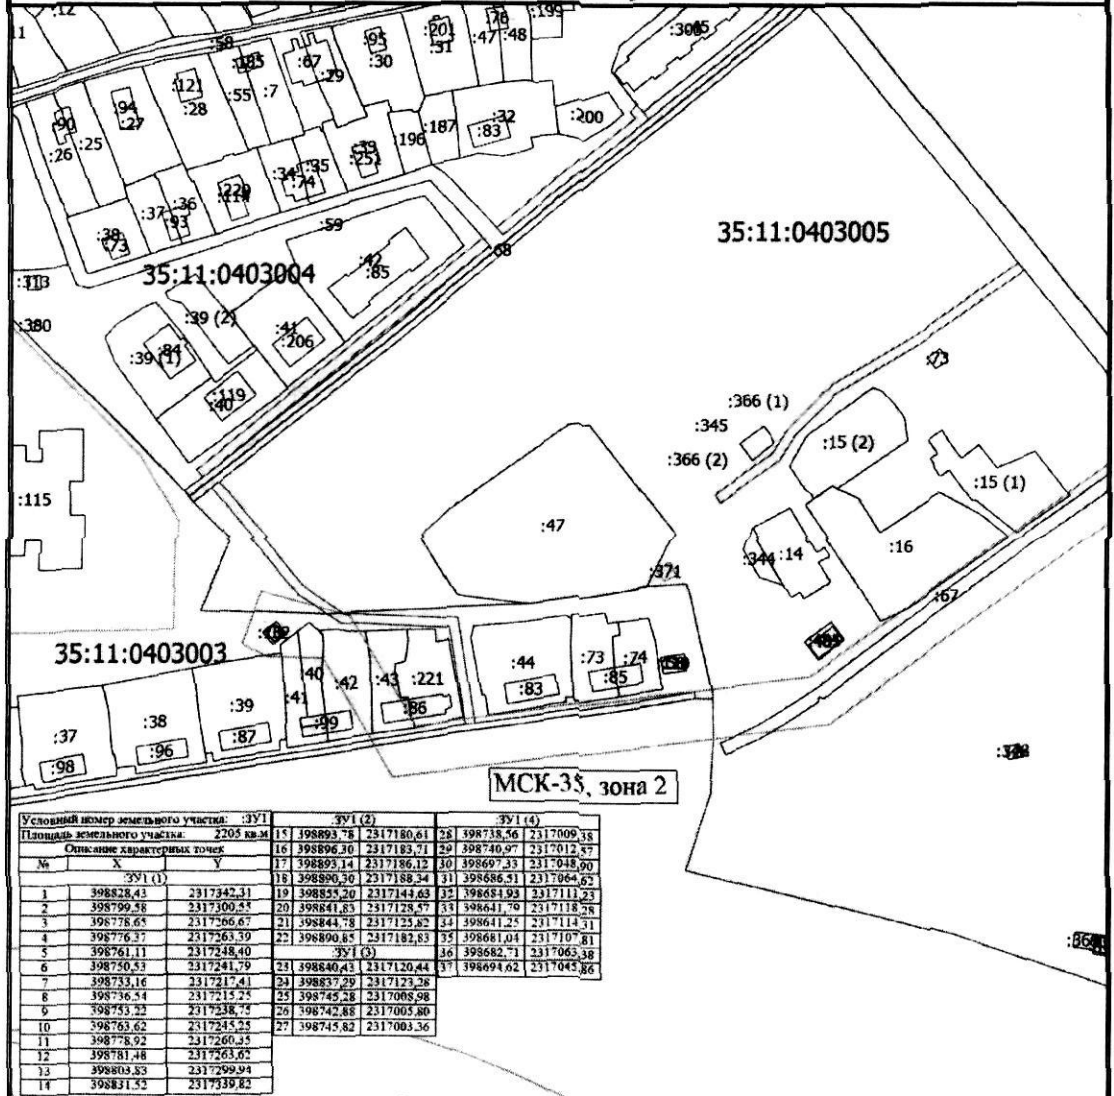

Условный номер земельного участка	ЗУ1	ЗУ1 (2)		ЗУ1 (4)				
Площадь земельного участка	2205 кв.м	15	398893.78	2317180.61	28	398738.56	2317009.38	
Описание характерных точек		16	398896.30	2317183.71	29	398740.97	2317012.57	
№	X	Y	17	398893.14	2317186.12	30	398697.33	2317048.00
	ЗУ1 (1)		18	398890.30	2317188.34	31	398686.51	2317064.62
1	398828.43	2317342.31	19	398855.20	2317144.63	32	398684.93	2317111.23
2	398799.58	2317300.55	20	398841.83	2317128.57	33	398641.70	2317118.78
3	398778.65	2317266.67	21	398844.78	2317123.82	34	398641.25	2317114.31
4	398776.37	2317263.39	22	398890.85	2317182.83	35	398661.04	2317107.81
5	398761.11	2317248.40		ЗУ1 (3)		36	398682.71	2317065.38
6	398750.53	2317241.79	23	398840.43	2317130.44	37	398694.62	2317043.86
7	398733.16	2317217.41	24	398837.29	2317123.28			
8	398736.54	2317215.25	25	398745.28	2317085.98			
9	398753.32	2317238.75	26	398742.88	2317005.80			
10	398763.62	2317245.25	27	398745.82	2317003.36			
11	398778.92	2317260.35						
12	398781.48	2317263.62						
13	398803.83	2317299.94						
14	398831.52	2317339.82						

Масштаб 1:2500

Условные обозначения

- Часть границы, местоположение которой определено при выполнении кадастровых работ
- :6 — Кадастровый номер земельного участка
- Часть границы, сведения ЕГРН о которой позволяют однозначно определить ее положение на местности
- Граница сооружения
- Граница кадастрового квартала
- Граница территориальной зоны
- Граница зоны с особыми условиями
- 35:11:0403003 — Номер кадастрового квартала