


Схема расположения земельного участка на кадастровом плане территории

<b>Условный номер земельного участка 35:11:0303005:3У1</b>		
<b>Площадь земельного участка 22 м<sup>2</sup></b>		
Обозначение характерных точек границ	Координаты, м	
	X	Y
1	2	3
1	402883,84	2324607,95
2	402887,85	2324607,79
3	402887,38	2324613,04
4	402883,29	2324613,82
1	402883,84	2324607,95

Система координат МСК -35, зона 2

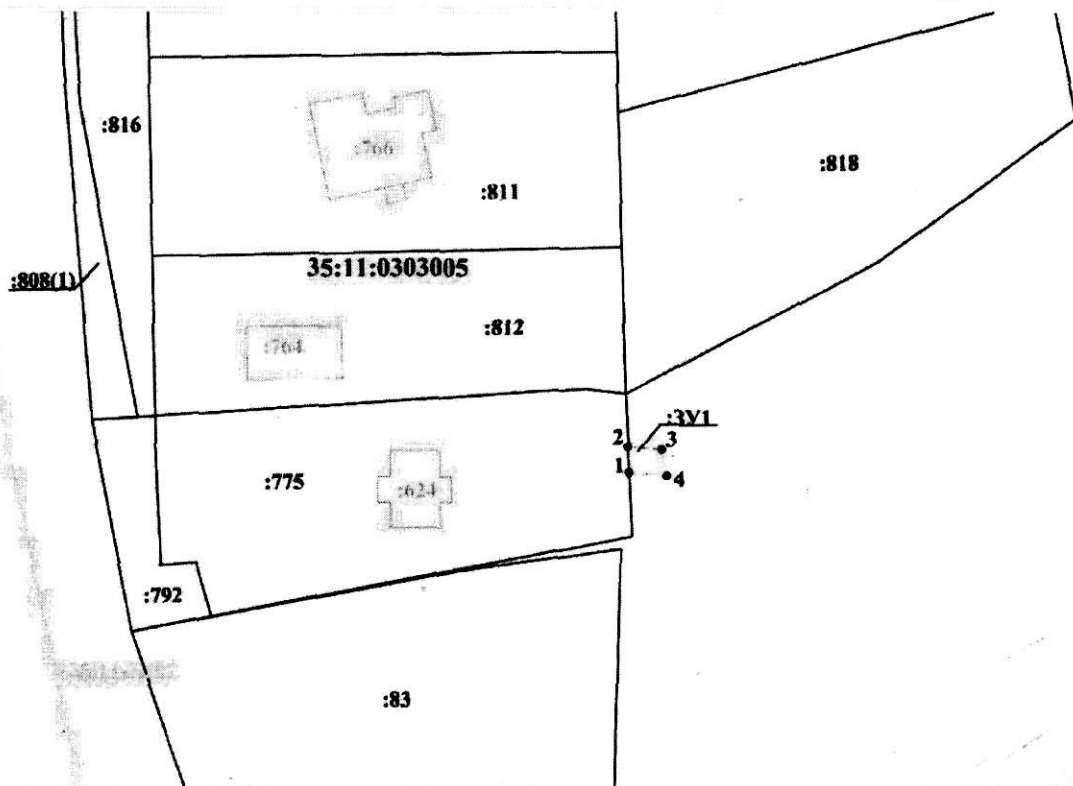

Масштаб 1:1000

**Условные обозначения**

- вновь образованная часть границы, сведения о которой достаточны для определения ее местоположения
- существующая часть границы, имеющиеся в ЕГРН сведения о которой достаточны для определения ее местоположения
- контур и номер ОКС
- границы и номер зон с особыми условиями использования территории
- граница и номер кадастрового квартала
- обозначение характерной точки границы, сведения о которой позволяют однозначно определить ее положение на местности
- обозначение земельного участка, сведения о котором содержатся в ЕГРН
- обозначение образуемого земельного участка