


Схема расположения земельного участка на кадастровом плане территории

Условный номер земельного участка 35:11:0302039:3У1		
Площадь земельного участка: 286 кв.м		
Обозначение характерных точек границ	Координаты, м	
	X	Y
1	2	3
1	398836,60	2321980,63
2	398848,43	2321993,62
3	398833,86	2322004,36
4	398824,56	2321991,22
1	398836,60	2321980,63

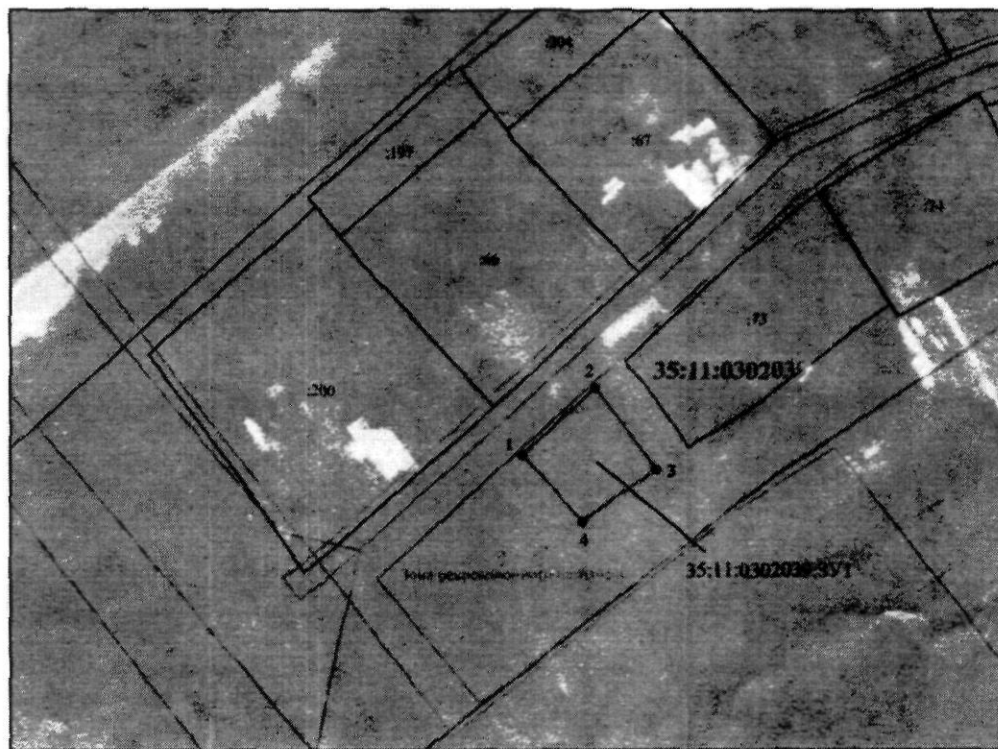

Масштаб 1:1000
Система координат: МСК-35 2 зона

УСЛОВНЫЕ ОБОЗНАЧЕНИЯ:

- вновь образованная часть границы, сведения о которой достаточны для определения ее местоположения
- 35:11:0302039:3У1 - обозначение образуемого земельного участка
- 35:11:0302039 - номер кадастрового квартала