


**Схема границ земель или части земельного участка на кадастровом плане территории
для размещения объекта: "УГС 161155, Вологодская обл, Усть-Кубинский р-н,
Высокое п, Зеленая ул, дом №21, до ЗУ с КН 35:11:0303004:180,
код 19\14д-019684**

Условный номер земельного участка 35:11:0303004:ЗУ1		
Площадь земельного участка 10 м²		
Обозначение характерных точек границ	Координаты, м	
	X	Y
1	2	3
1	398806,27	2323490,09
2	398806,11	2323494,09
3	398803,58	2323493,97
4	398803,77	2323489,98
1	398806,27	2323490,09

Система координат МСК -35, зона 2

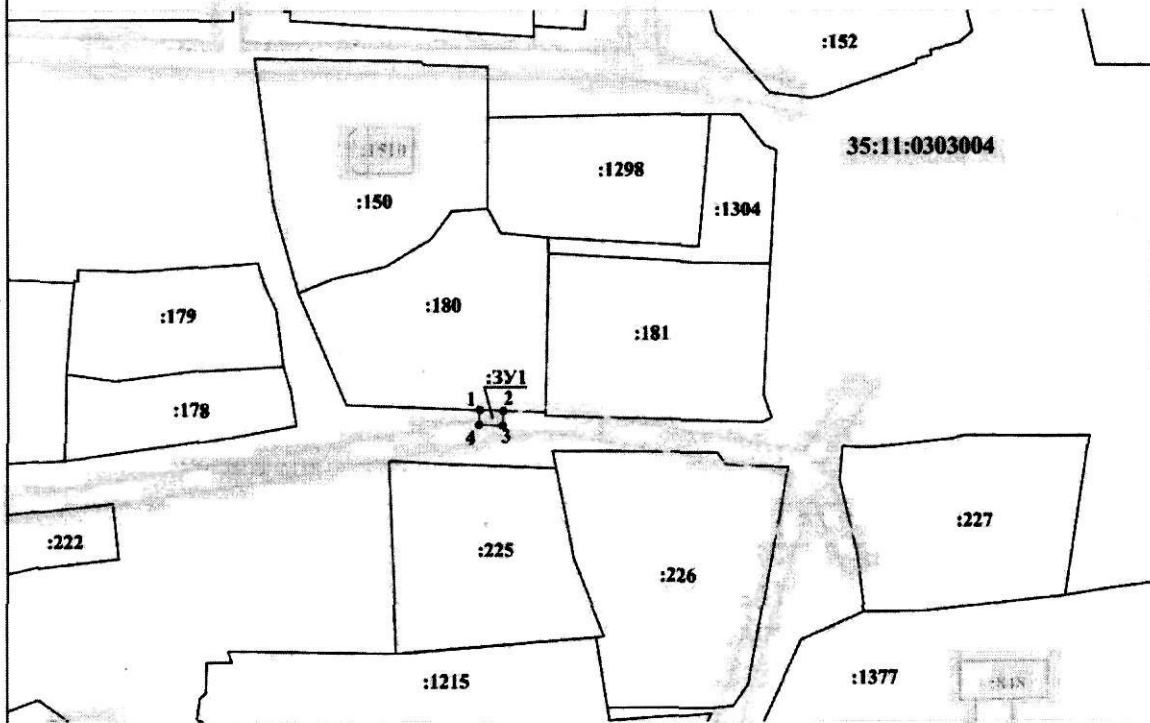

Масштаб 1:1000

Условные обозначения

- вновь образованная часть границы, сведения о которой достаточны для определения ее местоположения
- существующая часть границы, имеющиеся в ЕГРН сведения о которой достаточны для определения ее местоположения
- контур и номер ОКС
- границы и номер зон с особыми условиями использования территории
- граница и номер кадастрового квартала
- обозначение характерной точки границы, сведения о которой позволяют однозначно определить ее положение на местности
- обозначение земельного участка, сведения о котором содержатся в ЕГРН
- обозначение образуемого земельного участка