


**Приложение
к постановлению администрации
округа от 16.01.2023 № 133**

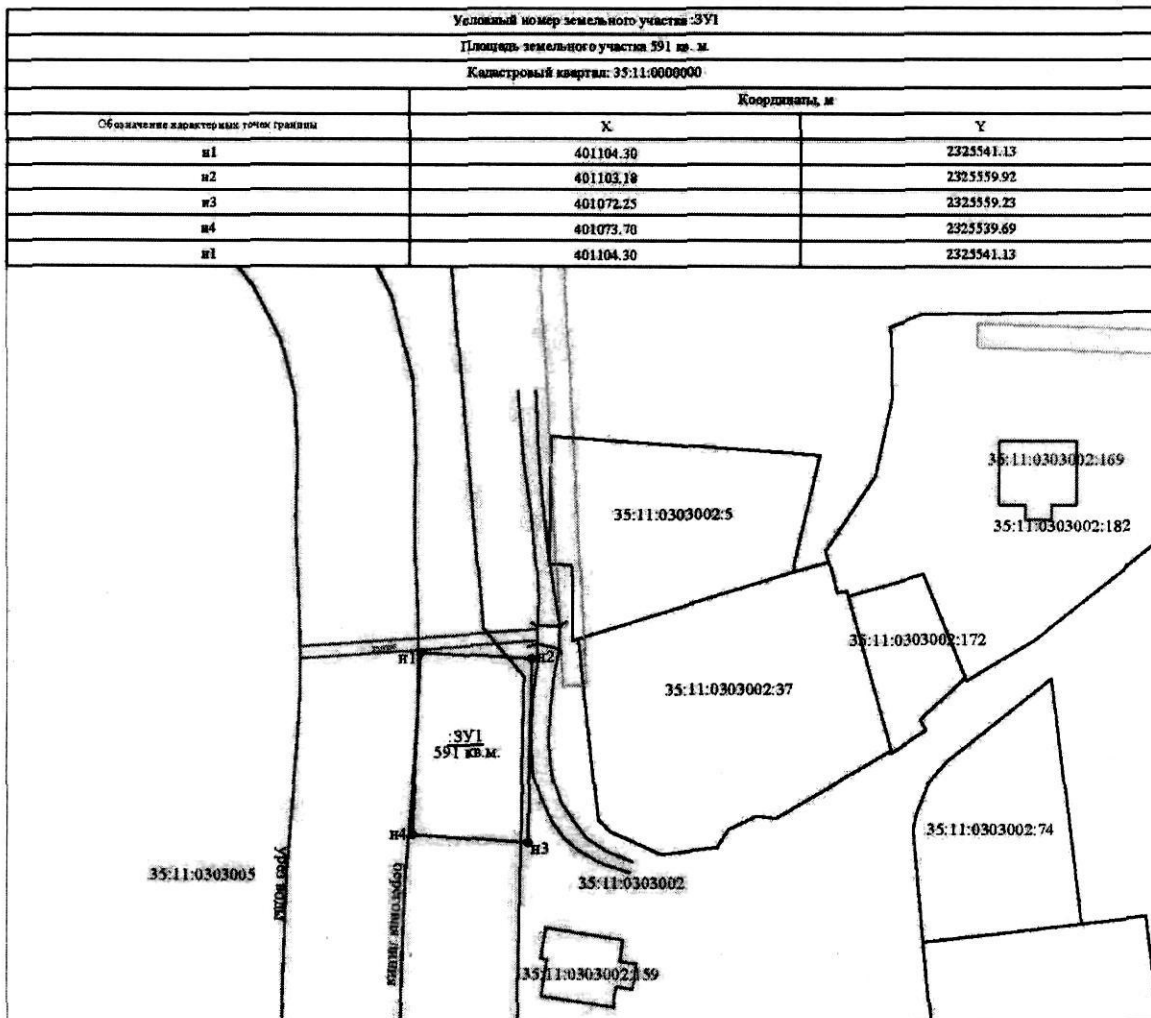

Масштаб 1:1000
Система координат: МСК-35

Условные обозначения:

- ЗУ1** - обозначение вновь образуемого земельного участка
- 35:11:0303002:5 - кадастровый номер земельного участка, сведения о которых содержатся в ЕГРН
- 35:11:0303002:159 - кадастровый номер объекта капитального строительства, сведения о которых содержатся в ЕГРН
- 35:11:0303002 - номер кадастрового квартала
- — — — — граница кадастрового квартала
- — — — — существующая часть границы, имеющиеся в ЕГРН сведения о которой достаточны для определения её местоположения
- — — — — вновь образованная часть границы, сведения о которой достаточны для определения её местоположения
- — — — — контур здания
- — — — — границы охранной зоны объекта электросетевого хозяйства
- — — — — дорога (проезд)