


**Схема границ земель или части земельного участка на кадастровом плане территории
для размещения объекта: "УГС 161140, Вологодская обл, Устье-Кубинский р-н,
Устье с, Первомайская ул, дом №8, квартира 2,
до ЗУ с КН 35:11:0301004:28, код 19\14д-018619**

Условный номер земельного участка 35:11:0301004:ЗУ1		
Площадь земельного участка 35 м²		
Обозначение характерных точек границ	Координаты, м	
	X	Y
1	2	3
1	397144,68	2314256,19
2	397144,18	2314260,16
3	397135,62	2314259,05
4	397136,06	2314255,07
1	397144,68	2314256,19

Система координат МСК -35, зона 2

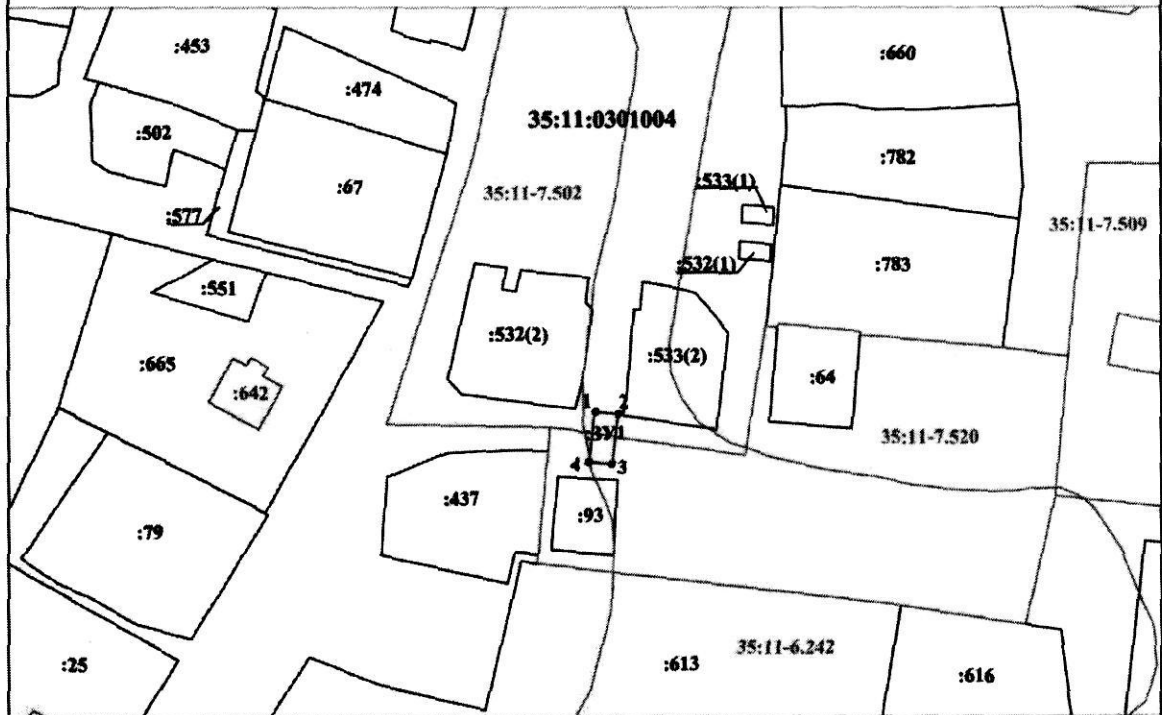

Масштаб 1:1000

Условные обозначения

- вновь образованная часть границы, сведения о которой достаточны для определения ее местоположения
- существующая часть границы, имеющиеся в ЕГРН сведения о которой достаточны для определения ее местоположения
- контур и номер ОКС
- границы и номер зон с особыми условиями использования территории
- граница и номер кадастрового квартала
- обозначение характерной точки границы, сведения о которой позволяют однозначно определить ее положение на местности
- обозначение земельного участка, сведения о котором содержатся в ЕГРН
- обозначение образуемого земельного участка