


Схема границ земель или части земельного участка на кадастровом плане территории для размещения объекта: "УГС Вологодская обл, Усть-Кубинский р-н, Чернышово д, дом № 97 до ЗУ с КН 35:11:0303037:54, код 19\14д-016331 - т.вр. Инв №00-015088"

Условный номер земельного участка 35:11:0303013:ЗУ1		
Площадь земельного участка 32 м ²		
Обозначение характерных точек границ	Координаты, м	
	X	Y
1	2	3
1	397473,27	2319849,56
2	397472,50	2319851,84
3	397465,60	2319859,85
4	397467,72	2319853,51
5	397467,77	2319853,40
6	397467,76	2319853,39
7	397469,86	2319847,15
1	397473,27	2319849,56

Система координат МСК -35, зона 2

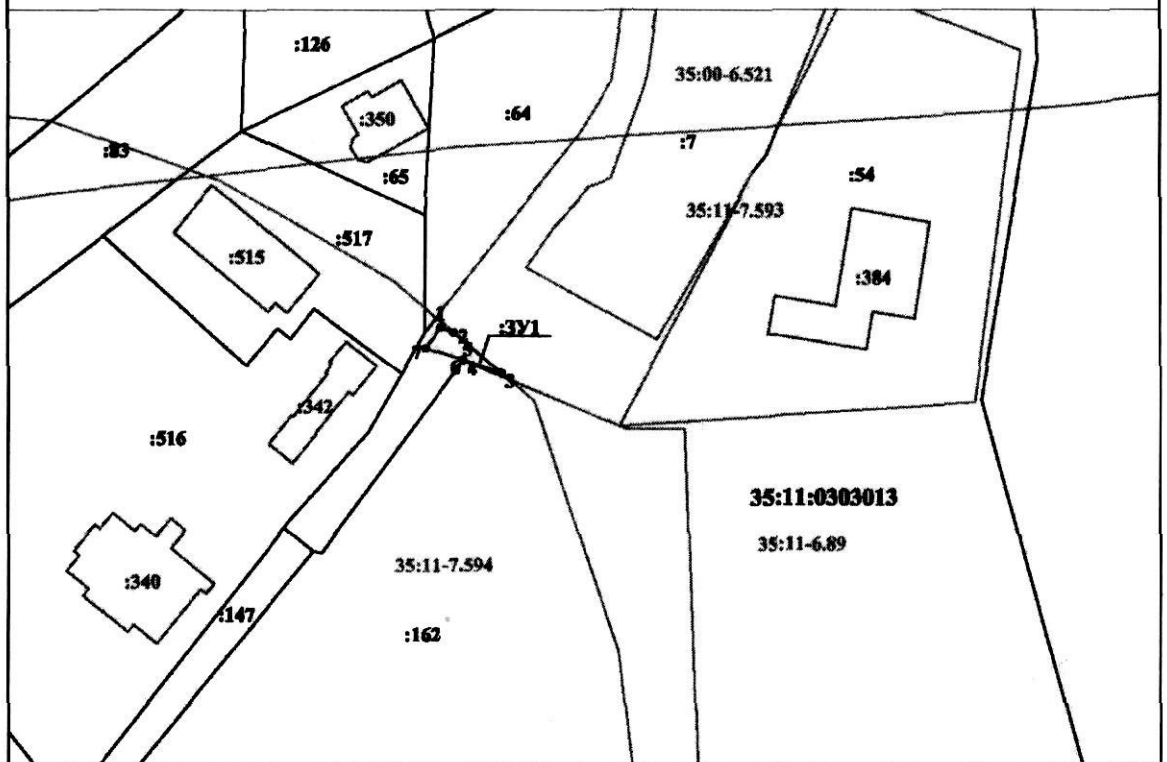

Масштаб 1:1000

Условные обозначения

- линия образованная часть границ, сведения о которой достижимы для определения ее местоположения
- существующая часть границы, имеющаяся в ЕПРН сведения о которой достижимы для определения ее местоположения
- :384 - контур и номер ОКС
- 35:11-6.89 - границы и номер зон с особыми условиями использования территории
- 35:11:0303013 - граница и номер кадастрового квартала
- 1 - обозначение характерной точки границы, сведения о которой позволяют однозначно определить ее положение на местности
- :54 - обозначение земельного участка, сведения о котором содержатся в ЕПРН
- :ЗУ1 - обозначение образуемого земельного участка