


**Схема границ земель или части земельного участка на кадастровом плане территории
для размещения объекта: "УГС Вологодская обл, Усть-Кубинский р-н, Егорово м,
до ЗУ с КН 35:11:0303005:350, код 19\14д-023563"**

Условный номер земельного участка 35:11:0303005:ЗУ1		
Площадь земельного участка 32 м ²		
Обозначение характерных точек границ	Координаты, м	
	X	Y
1	2	3
1	402034,30	2325041,77
2	402039,98	2325052,00
3	402043,10	2325049,36
4	402037,22	2325038,79
1	402034,30	2325041,77

Система координат МСК -35, зона 2

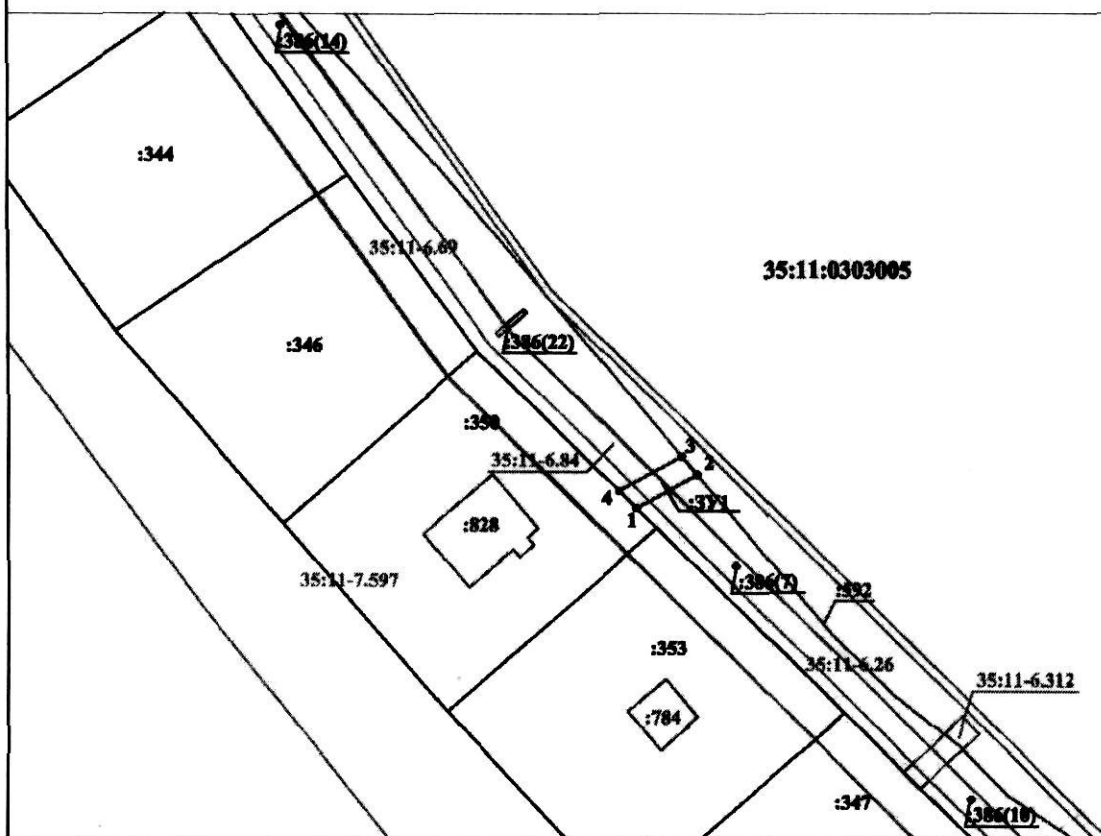

Масштаб 1:1000

Условные обозначения

- вновь образованная часть границы, сведения о которой достижимы для определения ее местоположения
- существующая часть границы, информация о которой достижима в ЕПРН для определения ее местоположения
- контур и номер ОКС
- границы и номер зон с особыми условиями использования территории
- граница и номер кадастрового квартала
- обозначение характерной точки границы, сведения о которой позволяют однозначно определить ее положение на местности
- обозначение земельного участка, сведения о котором содержатся в ЕПРН
- обозначение образуемого земельного участка