


**Схема границ земель или части земельного участка на кадастровом плане территории  
для размещения объекта: "УГС 161142, Вологодская обл, Усть-Кубинский р-н,  
Егорово м, дом №16А до ЗУ с КН 35:11:0303005:398, код 19\14д-018842"**

Условный номер земельного участка 35:11:0303005:ЗУ1		
Площадь земельного участка 10 м <sup>2</sup>		
Обозначение характерных точек границ	Координаты, м	
	X	Y
1	2	3
1	403659,24	2324658,81
2	403659,13	2324660,85
3	403655,76	2324661,53
4	403655,08	2324661,54
5	403655,25	2324658,53
1	403659,24	2324658,81

Система координат МСК -35, зона 2

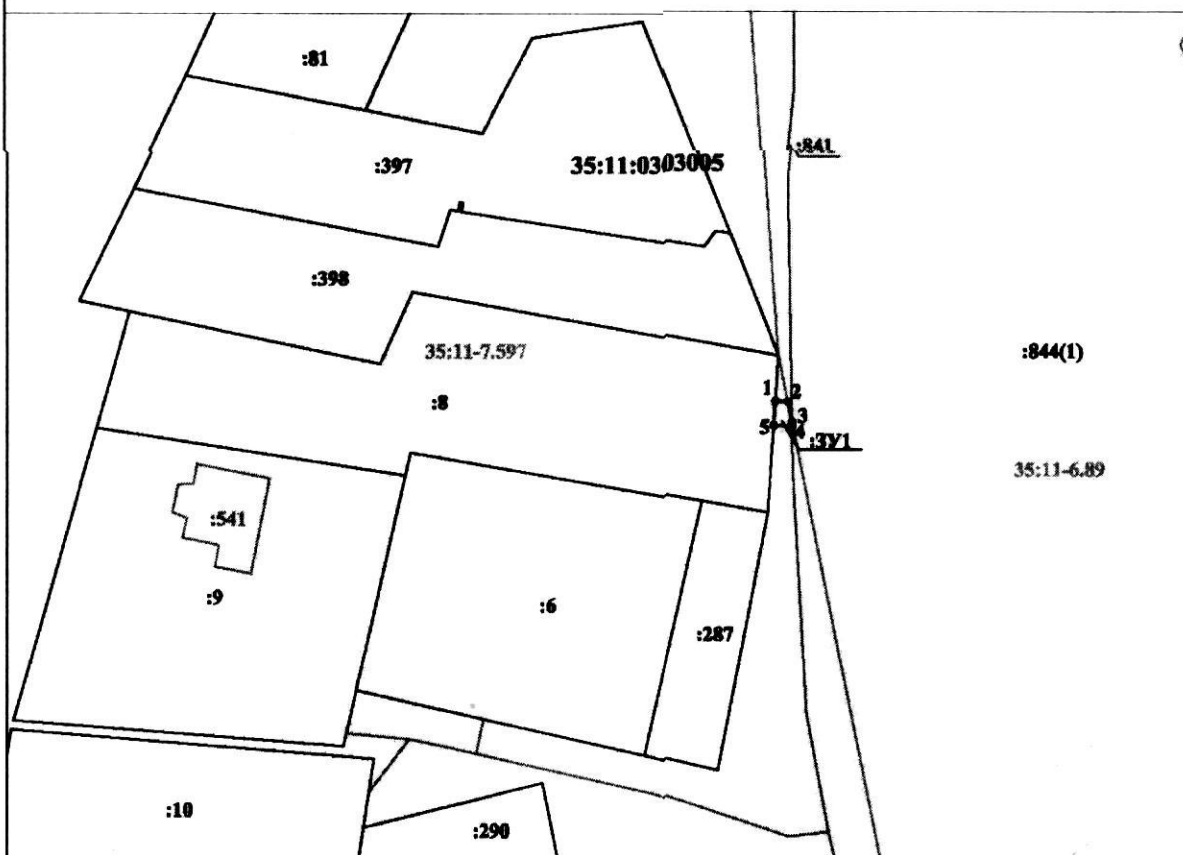

Масштаб 1:1000

**Условные обозначения**

- - вновь образованная часть границы, сведения о которой достаточны для определения ее местоположения
- - существующая часть границы, имеющаяся в ЕПРН сведения о которой достаточны для определения ее местоположения
- :841— - контур и номер ОКС
- 35:11-7.597— - границы и номер зон с особыми условиями использования территории
- 35:11:0303005— - границы и номер кадастрового квартала
- 1 - обозначение характерной точки границы, сведения о которой позволяют однозначно определить ее положение на местности
- :8 - обозначение земельного участка, сведения о котором содержатся в ЕПРН
- :ЗУ1 - обозначение образуемого земельного участка