


Приложение  
к постановлению администрации  
округа от 25.04.2023 № 692

**Схема границ земель или части земельного участка на кадастровом плане территории для размещения объекта УТС 161159, Вологодская обл., Усть-Кубинский р-н, Чирковское д. Центральная ул., дом № 17 до ЗУ с ИИН 35:11:0303006:22, код 1914а-016389 - т.п.р. ИИН 3500-013714**

Условный номер земельного участка ЗУ1			
площадь земельного участка 190 кв.м.			
обозначение характерных точек	Координаты, м		
	X	Y	
1	397267.89	2315613.32	
2	397263.95	2315615.62	
3	397263.71	2315619.19	
4	397265.04	2315614.42	
5	397239.25	2315568.36	
6	397238.33	2315569.09	
7	397237.80	2315568.03	
8	397242.22	2315565.66	
9	397244.09	2315569.13	

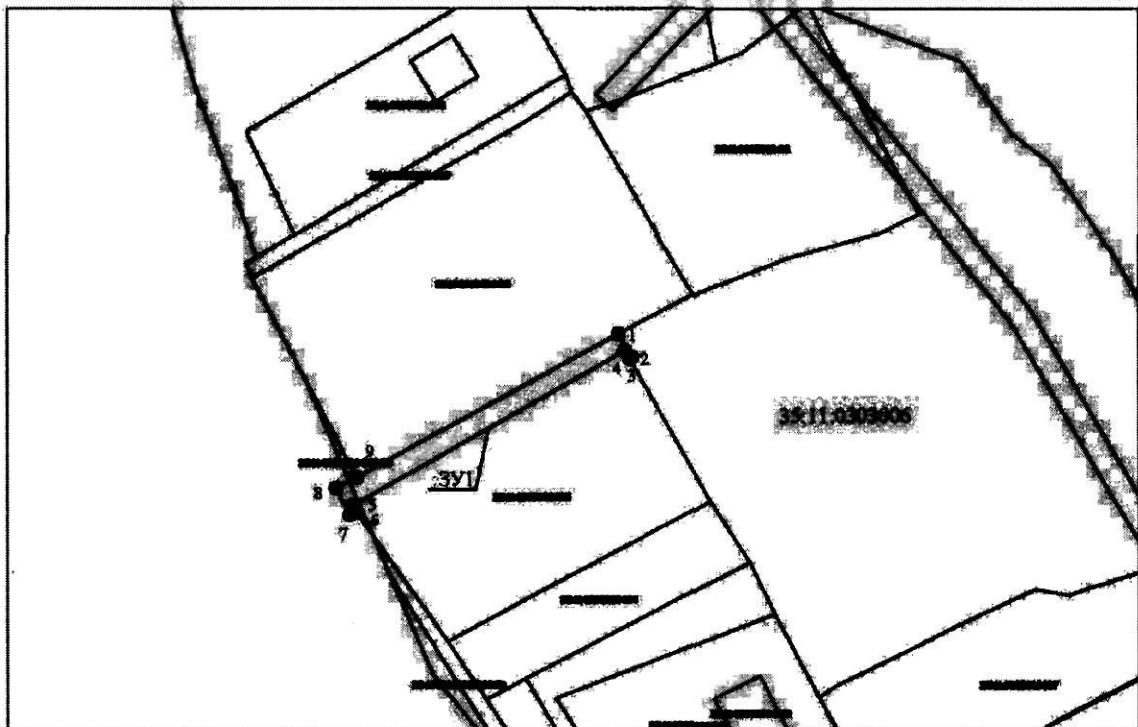

Условные обозначения

Масштаб 1:1000

Система координат: МСК-35 I зона

- существующая часть границы, имеющаяся в ВГРН, сведения о которой достаточны для определения ее местоположения
- граница ОМС
- граница зоны с особыми условиями использования территории
- граница кадастрового квартала
- характерная точка границы, сведения о которой позволяют однозначно определить ее положение на местности
- обозначение образуемого земельного участка
- номер кадастрового квартала
- кадастровый номер объекта недвижимости