


**Схема границ земель или части земельного участка на кадастровом плане территории
для размещения объекта: "Распределительный газопровод м. Ананьино
Усть-Кубинского района до ЗУ с КН 35:11:0303002:49. Код объекта 35-21-360-001589"**

Условный номер земельного участка 35:11:0303005:ЗУ1			
Площадь земельного участка 350 м ²			
Обозначение характерных точек границ	Координаты, м		
	Х	У	
1	2	3	
1	401768,01	2325531,77	
2	401767,89	2325535,83	
3	401767,74	2325535,85	
4	401752,54	2325534,27	
5	401745,30	2325539,17	
6	401735,55	2325540,62	
7	401697,85	2325553,43	
8	401689,17	2325550,24	
9	401680,22	2325547,81	
10	401675,32	2325547,36	
11	401670,83	2325542,93	
12	401680,93	2325543,86	
13	401690,39	2325546,43	
14	401697,90	2325549,19	
15	401734,60	2325536,71	
1	401768,01	2325531,77	

Условный номер части земельного участка 35:11:0303005:140/чзУ1			
Площадь части земельного участка 43 м ²			
Обозначение характерных точек границ	Координаты, м		
	Х	У	
1	2	3	
1	401767,74	2325535,85	
2	401752,54	2325534,27	
3	401745,30	2325539,17	
1	401767,74	2325535,85	

Система координат МСК -35, зона 2

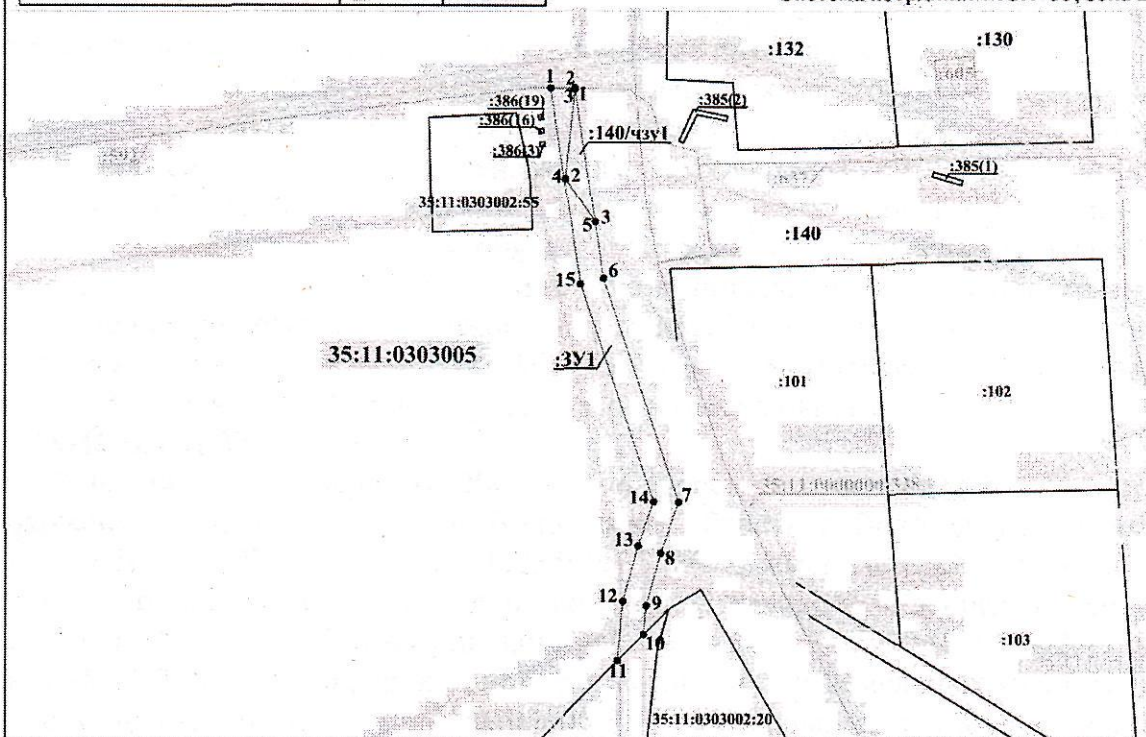

Масштаб 1:1000

Условные обозначения:

- вновь образованная часть границы, сведения о которой достаточны для определения ее местоположения
- существующая часть границы, имеющаяся в ЕГРН сведения о которой достаточны для определения ее местоположения
- контур и номер ОКС
- границы и номер зон с особыми условиями использования территории
- граница и номер кадастрового квартала
- обозначение характерной точки границы, сведения о которой позволяют однозначно определить ее положение на местности
- обозначение земельного участка, сведения о котором содержатся в ЕГРН
- обозначение образуемого земельного участка
- обозначение используемой для размещения объекта части земельного участка с кадастровым номером 35:11:0303004:393