


**Схема границ земель или части земельного участка на кадастровом плане территории для размещения объекта: "УГС 161159, Вологодская область, Усть-Кубинский район, д. Чирково, ул. Крестовая, дом №8А до ЗУ с КН 35:11:0303006:157, код 19\14д-019238 - т. вр. инв №00-013714**

Условный номер земельного участка 35:11:0303006:ЗУ1		
Площадь земельного участка 5 м <sup>2</sup>		
Обозначение характерных точек границ	Координаты, м	
	X	Y
	2	3
1	397249,41	2316476,00
2	397249,32	2316479,97
3	397248,11	2316479,93
4	397248,02	2316479,07
5	397248,05	2316475,93
1	397249,41	2316476,00

Условный номер части земельного участка 35:11:0303006:360/чзу1		
Площадь части земельного участка 9 м <sup>2</sup>		
Обозначение характерных точек границ	Координаты, м	
	X	Y
	2	3
1	397249,41	2316476,00
2	397249,32	2316479,97
3	397251,60	2316480,06
4	397251,67	2316476,13
1	397249,41	2316476,00

Система координат МСК -35, зона 2

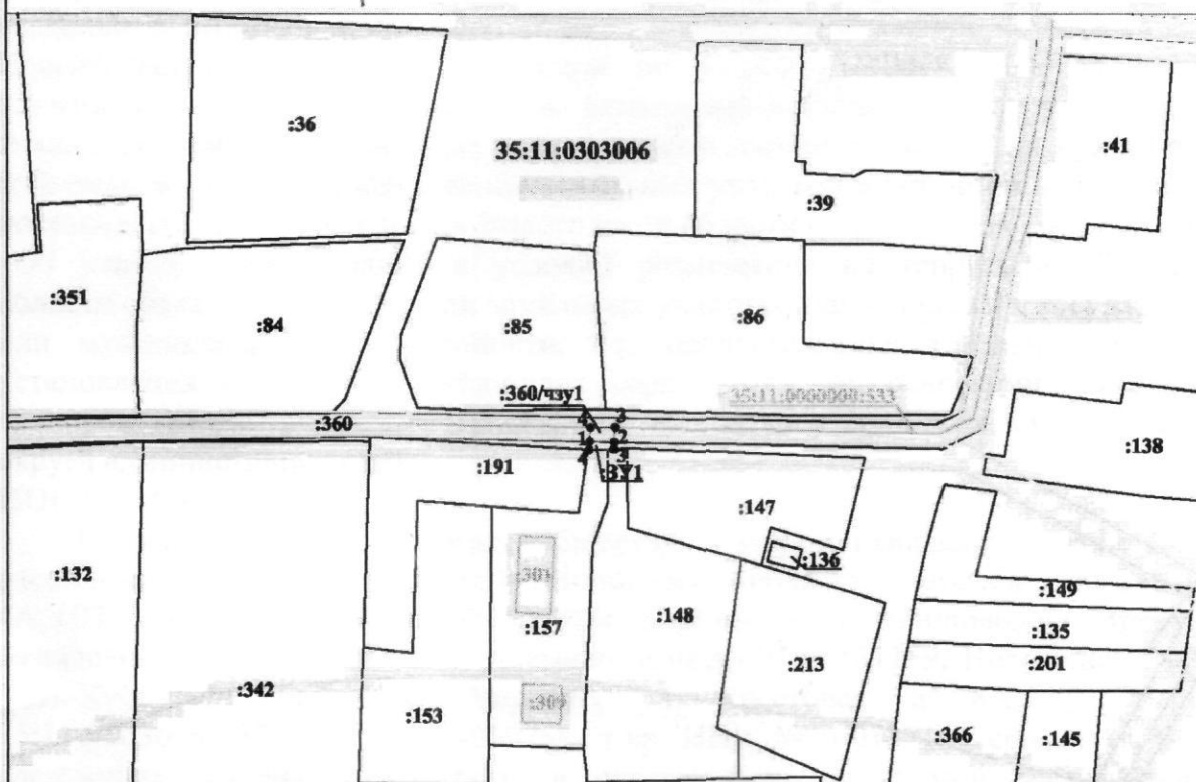

Масштаб 1:1000

**Условные обозначения**

- вновь образованная часть границы, сведения о которой достаточны для определения ее местоположения
- существующая часть границы, имеющиеся в ЕГРН сведения о которой достаточны для определения ее местоположения
- контур и номер ОКС
- границы и номер зон с особыми условиями использования территории
- границы и номер кадастрового квартала
- обозначение характерной точки границы, сведения о которой позволяют однозначно определить ее положение на местности
- обозначение земельного участка, сведения о котором содержатся в ЕГРН
- обозначение образуемого земельного участка
- обозначение части земельного участка