


**Схема границ земель или части земельного участка на кадастровом плане территории  
для размещения объекта: "Расширение сети - УГС 161159, Вологодская область,  
Усть-Кубинский район, д. Чирково, ул. Центральная, дом №66  
до границы земельного участка с кадастровым номером 35:11:0303006:486,  
код 19\14л-017546**

Условный номер земельного участка 35:11:0303006:3У1			
Площадь земельного участка 7 м <sup>2</sup>			
Обозначение характерных точек границ	Координаты, м		
	Х	У	
	2	3	
1	397282,18	2316823,02	
2	397281,07	2316826,87	
3	397279,37	2316826,30	
4	397280,50	2316822,47	
1	397282,18	2316823,02	

Условный номер части земельного участка 35:11:0303006:360/чзу1			
Площадь части земельного участка 8 м <sup>2</sup>			
Обозначение характерных точек границ	Координаты, м		
	Х	У	
	2	3	
1	397282,18	2316823,02	
2	397281,07	2316826,87	
3	397282,93	2316827,48	
4	397284,03	2316823,64	
1	397282,18	2316823,02	

Система координат МСК -35, зона 2

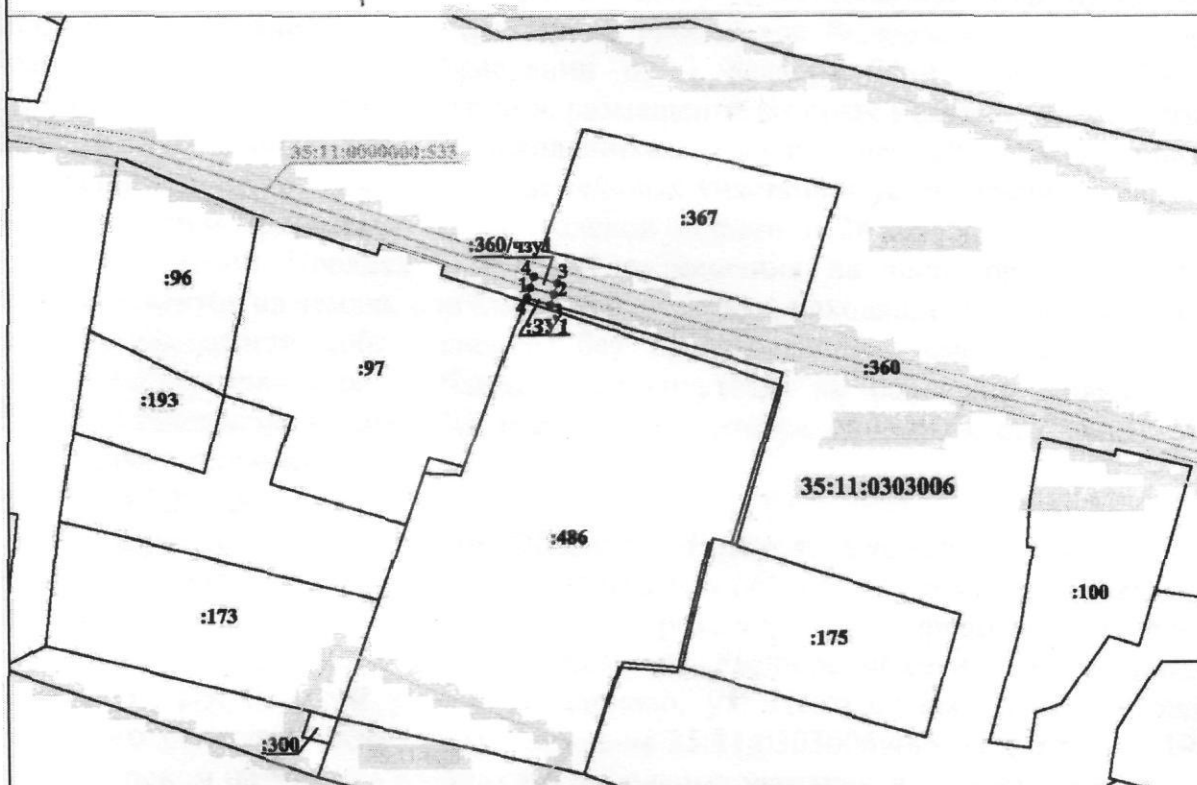

Масштаб 1:1000

**Условные обозначения**

- вновь образованная часть границы, сведения о которой достаточны для определения ее местоположения
- существующая часть границы, имеющаяся в ЕГРН сведения о которой достаточны для определения ее местоположения
- 35:11:0303006:513 - контур и номер ОКС
- границы и номер зон с особыми условиями использования территории
- 35:11:0303006 - граница и номер кадастрового квартала
- обозначение характерной точки границы, сведения о которой позволяют однозначно определить ее положение на местности
- :486 - обозначение земельного участка, сведения о котором содержатся в ЕГРН
- :3У1 - обозначение образуемого земельного участка
- :360/чзу1 - обозначение части земельного участка