


**Схема границ земель или части земельного участка на кадастровом плане территории
для размещения объекта: "Распределительный газопровод м. Ананьино
Усть-Кубинского района до ЗУ с КН 35:11:0303005:115 -
т. врезки инв. №00-013217 (код объекта 35-21-360-006012)**

Условный номер части земельного участка 35:11:0303005:140/чзу1		
Площадь части земельного участка 305 м ²		
Обозначение характерных точек границ	Координаты, м	
	X	Y
1	2	3
1	401981,90	2325688,00
2	401979,56	2325688,16
3	401974,39	2325618,38
4	401970,40	2325618,64
5	401975,87	2325692,43
6	401982,25	2325691,98
1	401981,90	2325688,00

Система координат МСК -35, зона 2

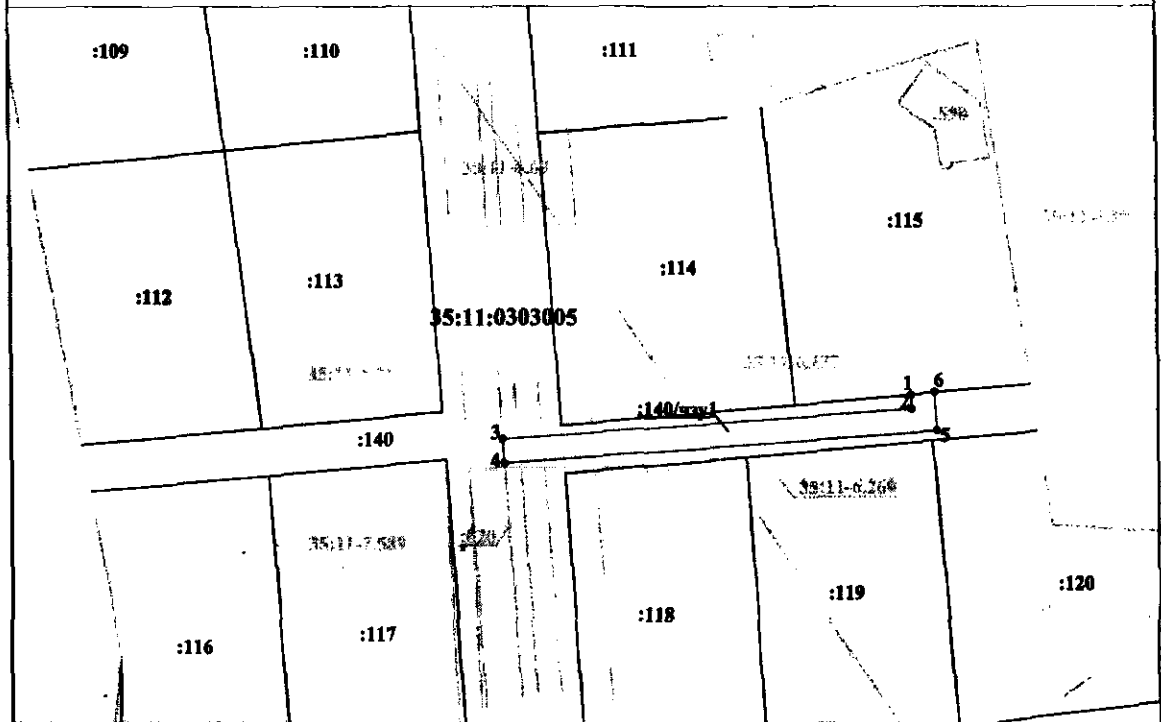

Масштаб 1:1000

Условные обозначения

- вновь образованная часть границы, сведения о которой достаточны для определения ее местоположения
- существующая часть границы, имеющаяся в ЕГРН сведения о которой достаточны для определения ее местоположения
- контур и номер ОКС
- границы и номер зон с особыми условиями использования территории
- граница и номер кадастрового квартала
- обозначение характерной точки границы, сведения о которой позволяют однозначно определить ее положение на местности
- обозначение земельного участка, сведения о котором содержатся в ЕГРН
- обозначение части образуемого земельного участка