


Схема границ земель или части земельного участка на кадастровом плане территории для размещения объекта: "УТС 161142, Вологодская область, Усть-Кубинский район, м. Егорово, дом №22 до ЗУ с КН 35:11:0303005:6, код 1914д-017132

Условный номер земельного участка 35:11:0303005:ЗУ1		
Площадь земельного участка 18 м ²		
Обозначение характерных точек границ	Координаты, м	
	X	Y
1	2	3
1	403608,19	2324607,18
2	403607,30	2324611,09
3	403602,84	2324609,96
4	403603,82	2324606,08
1	403608,19	2324607,18

Система координат МСК -35, зона 2

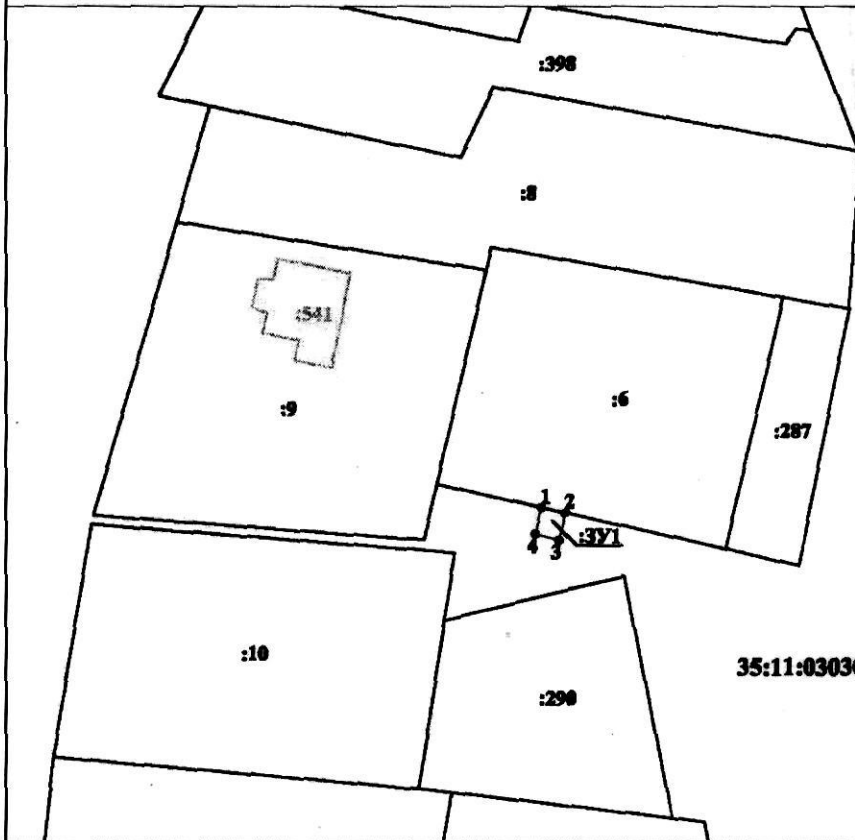

Масштаб 1:1000

Условные обозначения

- линия образованная часть границы, сведения о которой достаточны для определения ее местоположения
- существующая часть границы, имеющаяся в ЕГРН сведения о которой достаточны для определения ее местоположения
- контур и номер ОКС
- граница и номер зон с особыми условиями использования территории
- граница и номер кадастрового квартала
- обозначение характерной точки границы, сведения о которой позволяют однозначно определить ее положение на местности
- обозначение земельного участка, сведения о котором содержатся в ЕГРН
- обозначение образуемого земельного участка