


**Схема границ земель или части земельного участка на кадастровом плане территории
для размещения объекта: "УГС 161142, Вологодская область, Усть-Кубинский район,
м. Егорово, дом №46 до ЗУ с КН 35:11:0303005:346, код 19\14д-020318**

Условный номер земельного участка 35:11:0303005:3У1		
Площадь земельного участка 60 м ²		
Обозначение характерных точек границ	Координаты, м	
	X	Y
1	2	3
1	402074,25	2325023,16
2	402071,18	2325025,74
3	402065,93	2325020,34
4	402063,91	2325017,92
5	402063,73	2325018,07
6	402062,81	2325017,12
7	402060,93	2325014,66
8	402064,17	2325012,31
9	402065,84	2325014,51
1	402074,25	2325023,16

Система координат МСК -35, зона 2

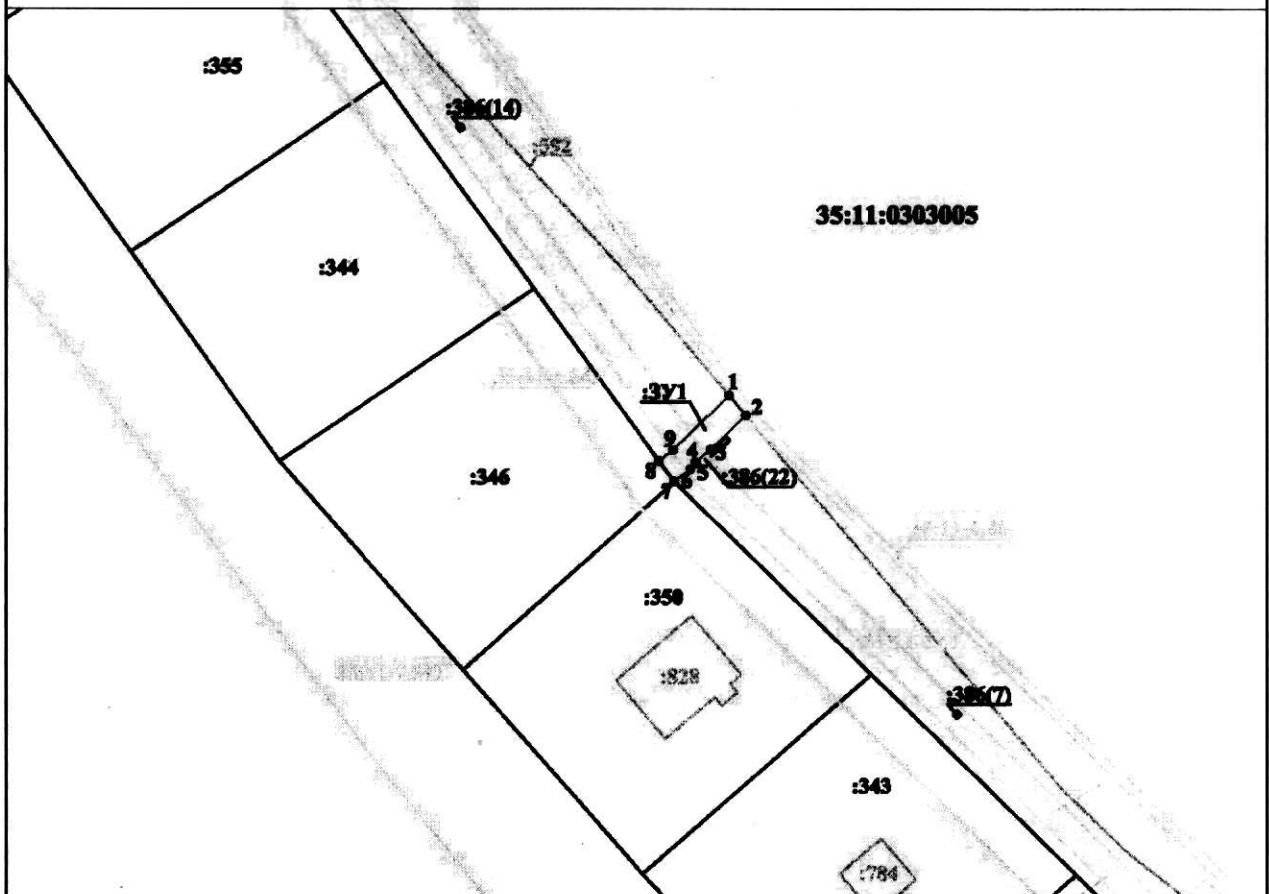

Масштаб 1:1000

Условные обозначения

- вновь образованная часть границы, сведения о которой достижимы для определения ее местоположения
- существующая часть границы, сведения о которой достижимы для определения ее местоположения
- контур и номер ОКС
- границы и номер зон с особыми условиями использования территории
- граница и номер кадастрового квартала
- обозначение характерной точки границы, сведения о которой позволяют однозначно определить ее положение на местности
- обозначение земельного участка, сведения о котором содержатся в ЕГРН
- обозначение образуемого земельного участка