


**Схема границ земель или части земельного участка на кадастровом плане территории
для размещения объекта: "УГС Вологодская область, Усть-Кубинский район,
м. Егорово до ЗУ с КН 35:11:0303005:755, код 19\14д-018621**

Условный номер земельного участка 35:11:0303005:ЗУ1		
Площадь земельного участка 73 м ²		
Обозначение характерных точек границ	Координаты, м	
	X	Y
1	2	3
1	403093,96	2324558,77
2	403093,70	2324557,53
3	403097,60	2324556,68
4	403101,01	2324572,86
5	403097,10	2324573,68
6	403094,78	2324562,68
7	403093,05	2324563,00
8	403092,08	2324559,12
1	403093,96	2324558,77

Система координат МСК -35, зона 2

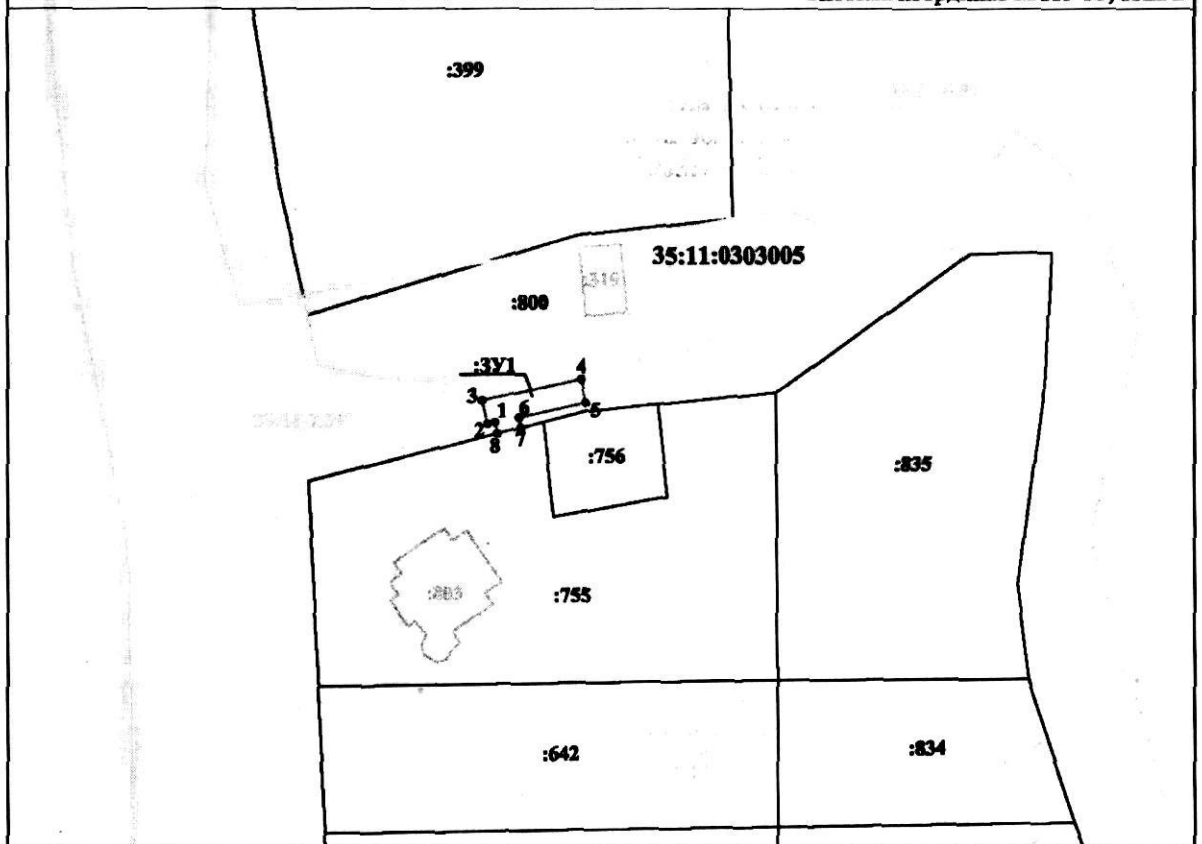

Масштаб 1:1000

Условные обозначения

- вновь образованная часть границы, сведения о которой достаточны для определения ее местоположения
- существующая часть границы, имеющиеся в ЕГРН сведения о которой достаточны для определения ее местоположения
- контур и номер ОКС
- границы и номер зон с особыми условиями использования территории
- граница и номер кадастрового квартала
- обозначение характерной точки границы, сведения о которой позволяют однозначно определить ее положение на местности
- обозначение земельного участка, сведения о котором содержатся в ЕГРН
- обозначение образуемого земельного участка