


**Схема границ земель или части земельного участка на кадастровом плане территории
для размещения объекта: "УГС 161155, Вологодская обл, Усть-Кубинский р-н,
Высокое п, Зеленая ул, дом №9 до ЗУ с КН 35:11:0303004:173, код 19\14д-020558"**

Условный номер земельного участка 35:11:0303004:ЗУ1		
Площадь земельного участка 17 м²		
Обозначение характерных точек границ	Координаты, м	
	X	Y
1	2	3
1	398797,14	2323299,48
2	398792,88	2323299,54
3	398793,07	2323303,54
4	398797,32	2323303,48
1	398797,14	2323299,48

Система координат МСК -35, зона 2

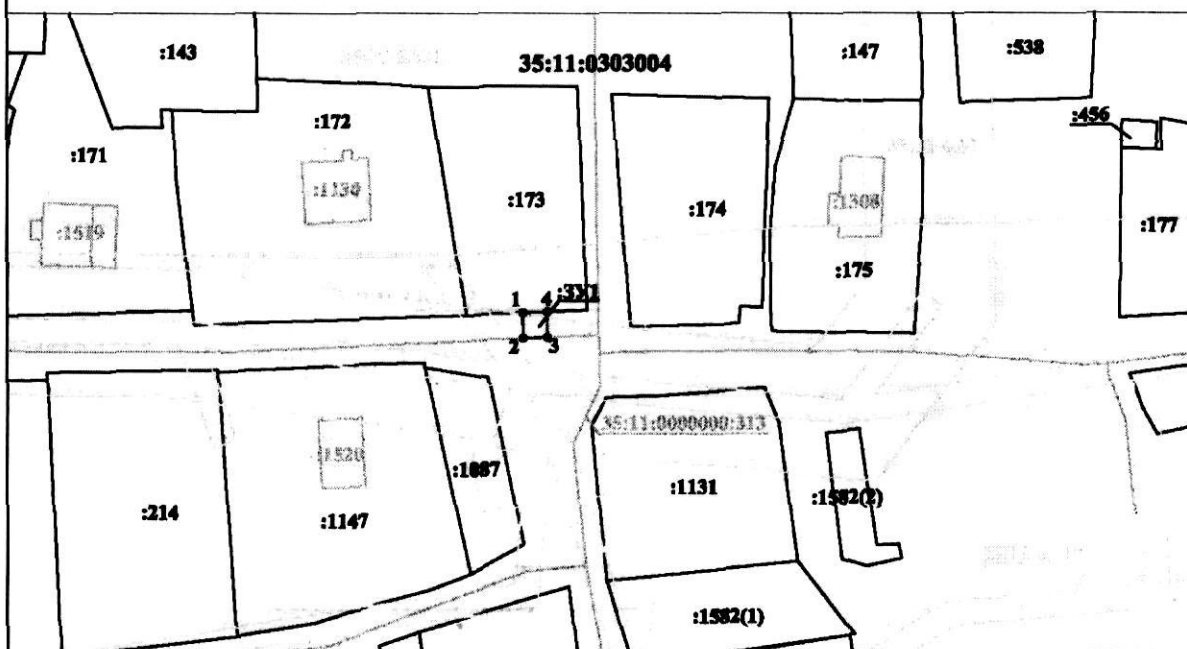

Масштаб 1:1000

Условные обозначения

- вновь образованная часть границы, сведения о которой достаточны для определения ее местоположения
- существующая часть границы, имеющиеся в ЕГРН сведения о которой достаточны для определения ее местоположения
- контур и номер ОКС
- границы и номер зон с особыми условиями использования территории
- граница и номер кадастрового квартала
- 1 - обозначение характерной точки границы, сведения о которой позволяют однозначно определить ее положение на местности
- :173 - обозначение земельного участка, сведения о котором содержатся в ЕГРН
- :ЗУ1 - обозначение образуемого земельного участка