


Приложение
к постановлению администрации
округа от 18.04.2023 № 665

Утверждена

от _____ № _____

Схема границ земель или части земельного участка на кадастровом плане территории для размещения объекта: УГС 161159, Вологодская обл, Усть-Кубинский р-н, Кочурово д, дом № 7 до ЗУ с КН 35:11:0303039:34, код 19/14д-018989 - т.вр. Инв №00-013714

Условный номер земельного участка :ЗУ1	Координаты, м	
площадь земельного участка 3 кв. м.	X	Y
обозначение характерных точек		
1	397211.24	2317175.54
2	397211.03	2317181.55
3	397210.49	2317181.55
4	397210.80	2317175.55

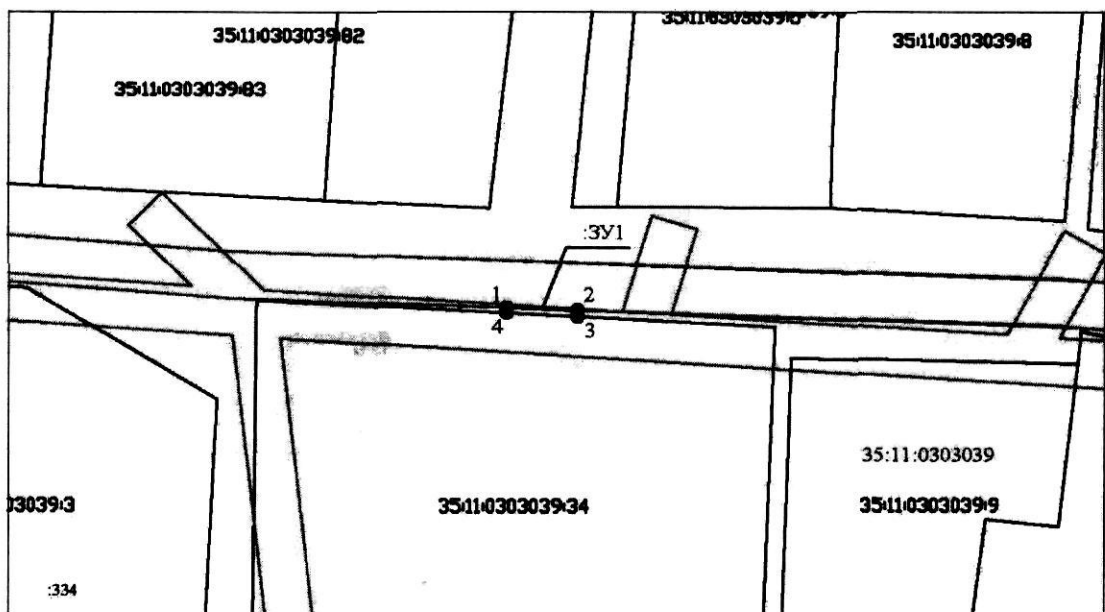

Масштаб 1:500

Система координат: МСК-35 1 зона

Условные обозначения:

- - вновь образованная часть границы, сведения о которой достаточны для определения ее местоположения
- - существующая часть границы, имеющиеся в ЕГРН, сведения о которой достаточны для определения ее местоположения
- - граница ОКС
- - граница зоны с особыми условиями использования территории
- - граница кадастрового квартала
- - характерная точка границы, сведения о которой позволяют однозначно определить ее положение на местности
- :ЗУ1 - обозначение образуемого земельного участка
- 35:11:0303005 - номер кадастрового квартала
- :260 - кадастровый номер объекта недвижимости