


**Схема границ земель или части земельного участка на кадастровом плане территории  
для размещения объекта: "УГС 161140, Вологодская обл, Усть-Кубинский р-н,  
Устье с, Пролетарская ул, дом №92, до ЗУ с КН 35:11:0402004:53,  
код 19\14д-018143**

| Условный номер земельного участка 35:11:0402004:ЗУ1 |               |            |
|---|---------------|------------|
| Площадь земельного участка 3 м <sup>2</sup>         |               |            |
| Обозначение характерных точек границ                | Координаты, м |            |
|   | X             | Y          |
| 1   | 2             | 3          |
| 1   | 398604,66     | 2315280,40 |
| 2   | 398604,02     | 2315276,44 |
| 3   | 398604,69     | 2315276,36 |
| 4   | 398605,36     | 2315280,32 |
| 1   | 398604,66     | 2315280,40 |

| Условный номер части земельного участка 35:11:0402004:243/чзу1 |               |            |
|--|---------------|------------|
| Площадь части земельного участка 8 м <sup>2</sup>              |               |            |
| Обозначение характерных точек границ                           | Координаты, м |            |
|  | X             | Y          |
| 1  | 2             | 3          |
| 1  | 398604,66     | 2315280,40 |
| 2  | 398604,02     | 2315276,44 |
| 3  | 398601,99     | 2315276,69 |
| 4  | 398602,48     | 2315280,66 |
| 1  | 398604,66     | 2315280,40 |

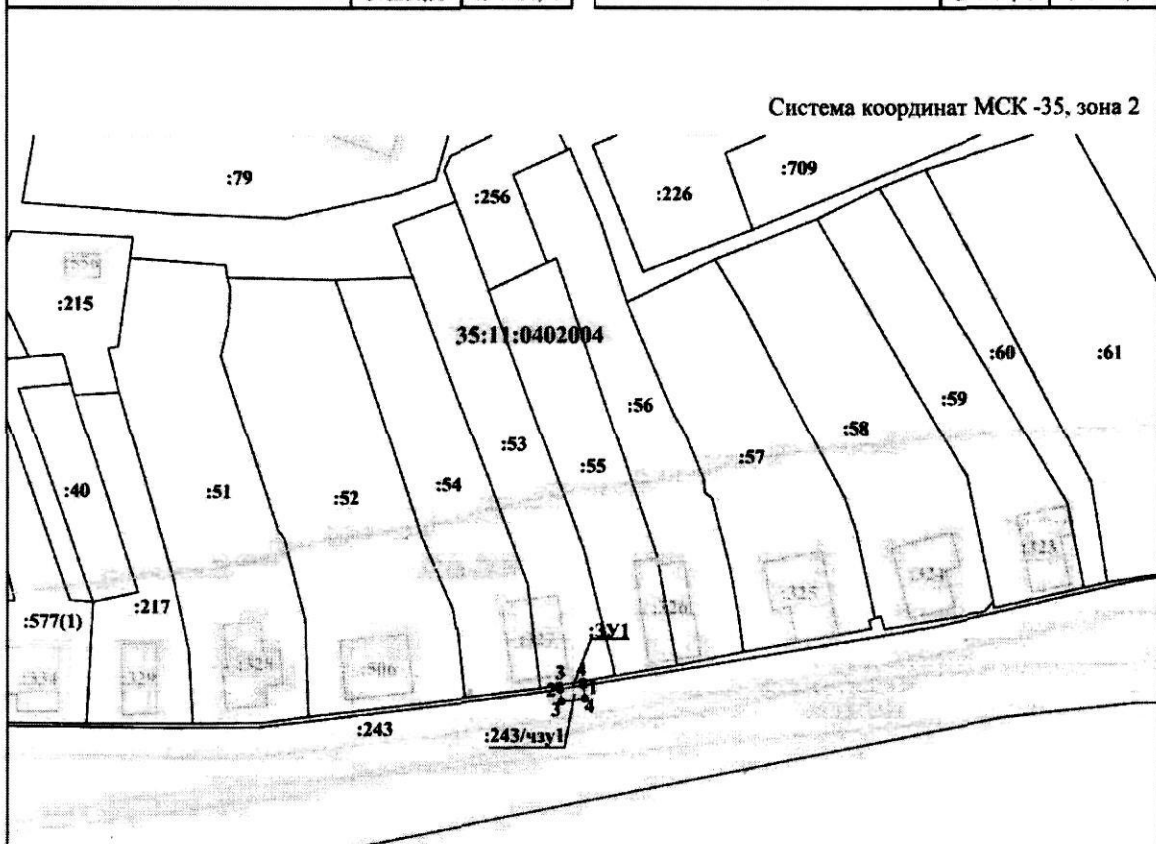

Масштаб 1:1000

**Условные обозначения**

- вновь образованная часть границы, сведения о которой достаточны для определения ее местоположения
- существующая часть границы, имеющиеся в ЕГРН сведения о которой достаточны для определения ее местоположения
- контур и номер ОКС
- границы и номер зон с особыми условиями использования территории
- граница и номер кадастрового квартала
- 1 - обозначение характерной точки границы, сведения о которой позволяют однозначно определить ее положение на местности
- :53 - обозначение земельного участка, сведения о котором содержатся в ЕГРН
- :ЗУ1 - обозначение образуемого земельного участка
- :243/чзу1 - обозначение части земельного участка