


**Схема границ земель или части земельного участка на кадастровом плане территории
для размещения объекта: "УТС 161159, Вологодская обл, Усть-Кубинский р-н,
Чирково д, Центральная ул, дом № 2А до ЗУ с КН 35:11:0303006:192,
код 19\14д-010019-г.вр. инв №00-013714"**

Условный номер земельного участка 35:11:0303006:3У1		
Площадь земельного участка 10 м ²		
Обозначение характерных точек границ	Координаты, м	
	X	Y
1	2	3
1	397158,16	2315737,54
2	397155,41	2315738,70
3	397156,57	2315742,03
4	397159,16	2315741,19
1	397158,16	2315737,54

Условный номер части земельного участка 35:11:0303006:360/чзу1		
Площадь части земельного участка 15 м ²		
Обозначение характерных точек границ	Координаты, м	
	X	Y
1	2	3
1	397158,16	2315737,54
2	397155,41	2315738,70
3	397154,47	2315736,07
4	397148,81	2315738,06
5	397155,27	2315734,49
6	397157,22	2315734,08
1	397158,16	2315737,54

Система координат МСК -35, зона 2

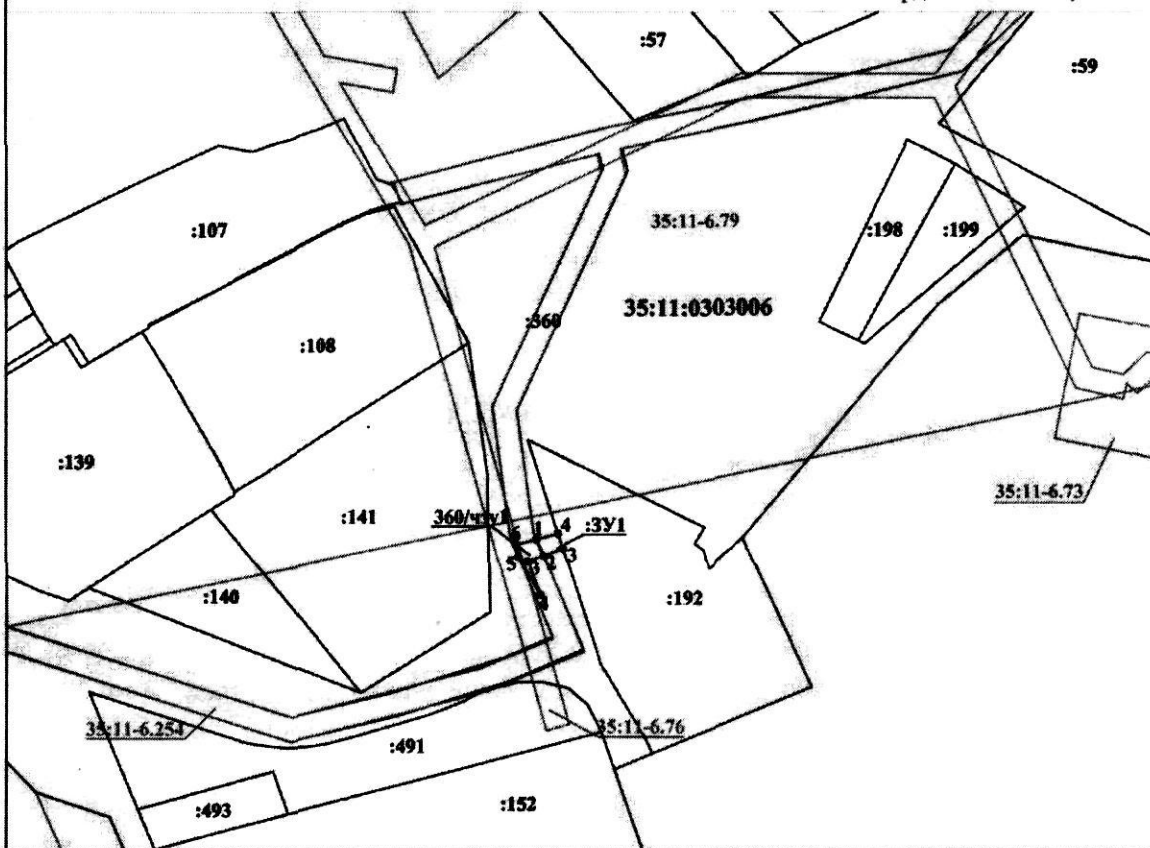

Масштаб 1:1000

Условные обозначения

- вновь образованная часть границы, сведения о которой достаточны для определения ее местоположения
- существующая часть границы, имеющаяся в ЕГРН сведения о которой достаточны для определения ее местоположения
- 35:11-6.76 - границы и номер зон с особыми условиями использования территории
- 35:11:0303006 - граница и номер кадастрового квартала
- 1 - обозначение характерной точки границы, сведений о которой позволяют однозначно определить ее положение на местности
- :192 - обозначение земельного участка, сведения о котором содержатся в ЕГРН
- :3У1 - обозначение образуемого земельного участка
- :360/чзу1 - обозначение части образуемого земельного участка