


**Схема границ земель или части земельного участка на кадастровом плане территории для размещения объекта: "УГС 161140, Вологодская обл, Усть-Кубинский р-н, Устье с, Речной пер, дом № 3 до ЗУ с КН 35:11:0405006:34, код 19\14д-013415"**

Условный номер земельного участка 35:11:0000000:ЗУ1		
Площадь земельного участка 17 м <sup>2</sup>		
Обозначение характерных точек границ	Координаты, м	
	X	Y
1	2	3
1	398659,36	2318346,71
2	398660,27	2318346,93
3	398660,19	2318351,13
4	398658,20	2318350,74
5	398654,46	2318349,95
6	398655,15	2318347,11
7	398659,05	2318348,00
1	398659,36	2318346,71

Система координат МСК -35, зона 2

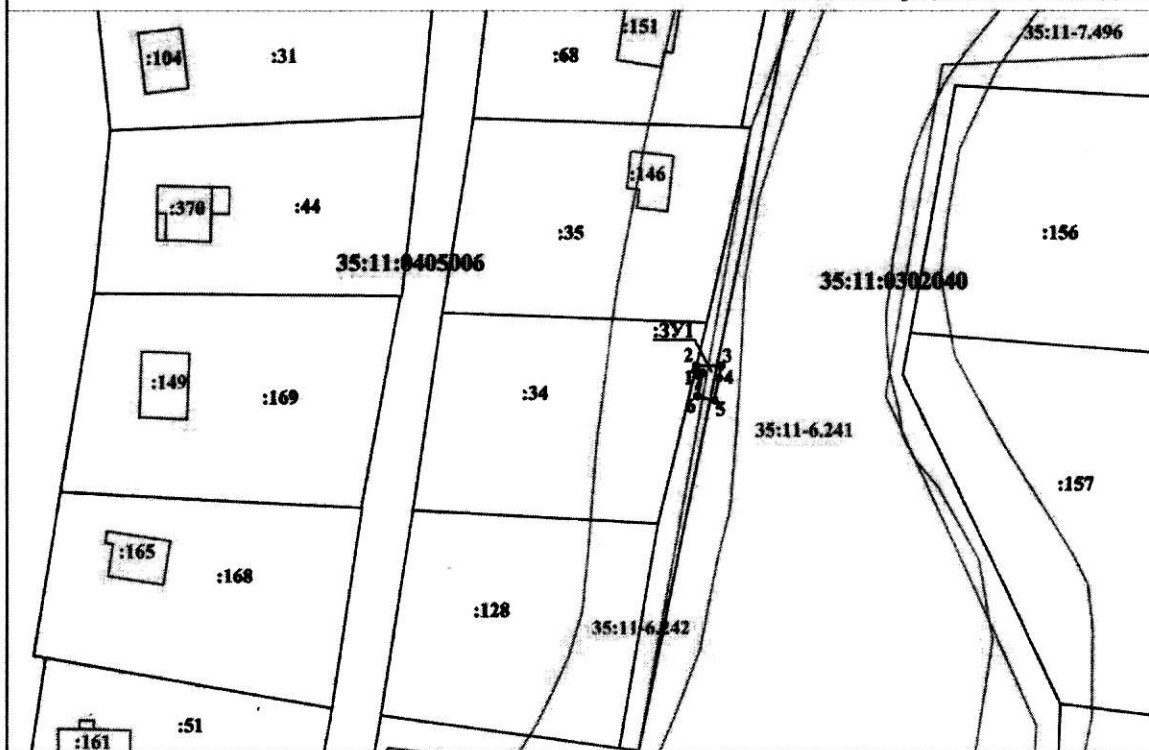

Масштаб 1:1000

**Условные обозначения**

- вновь образованная часть границы, сведения о которой достаточны для определения ее местоположения
- существующая часть границы, имеющиеся в ЕГРН сведения о которой достаточны для определения ее местоположения
- контур и номер ОКС
- границы и номер зон с особыми условиями использования территории
- граница и номер кадастрового квартала
- обозначение характерной точки границы, сведения о которой позволяют однозначно определить ее положение на местности
- обозначение земельного участка, сведения о котором содержатся в ЕГРН
- обозначение образуемого земельного участка