


**Схема границ земель или части земельного участка на кадастровом плане территории  
для размещения объекта: "УГС Вологодская область, Усть-Кубинский р-н,  
с. Устье, ул. Пролетарская, д46, до границы земельного участка с кадастровым номером  
35:11:0402004:0222, код 19\14д-018135**

| Условный номер земельного участка 35:11:0402004:3У1 |               |            |
|---|---------------|------------|
| Площадь земельного участка 8 м <sup>2</sup>         |               |            |
| Обозначение характерных точек границ                | Координаты, м |            |
|   | X             | Y          |
| 1   | 2             | 3          |
| 1   | 398596,54     | 2315761,25 |
| 2   | 398598,52     | 2315757,78 |
| 3   | 398600,27     | 2315758,81 |
| 4   | 398598,28     | 2315762,28 |
| 1   | 398596,54     | 2315761,25 |

| Условный номер части земельного участка 35:11:0402004:243/чзу1 |               |            |
|--|---------------|------------|
| Площадь части земельного участка 11 м <sup>2</sup>             |               |            |
| Обозначение характерных точек границ                           | Координаты, м |            |
|  | X             | Y          |
| 1  | 2             | 3          |
| 1  | 398596,54     | 2315761,25 |
| 2  | 398598,52     | 2315757,78 |
| 3  | 398596,23     | 2315756,43 |
| 4  | 398594,05     | 2315759,78 |
| 1  | 398596,54     | 2315761,25 |

Система координат МСК -35, зона 2

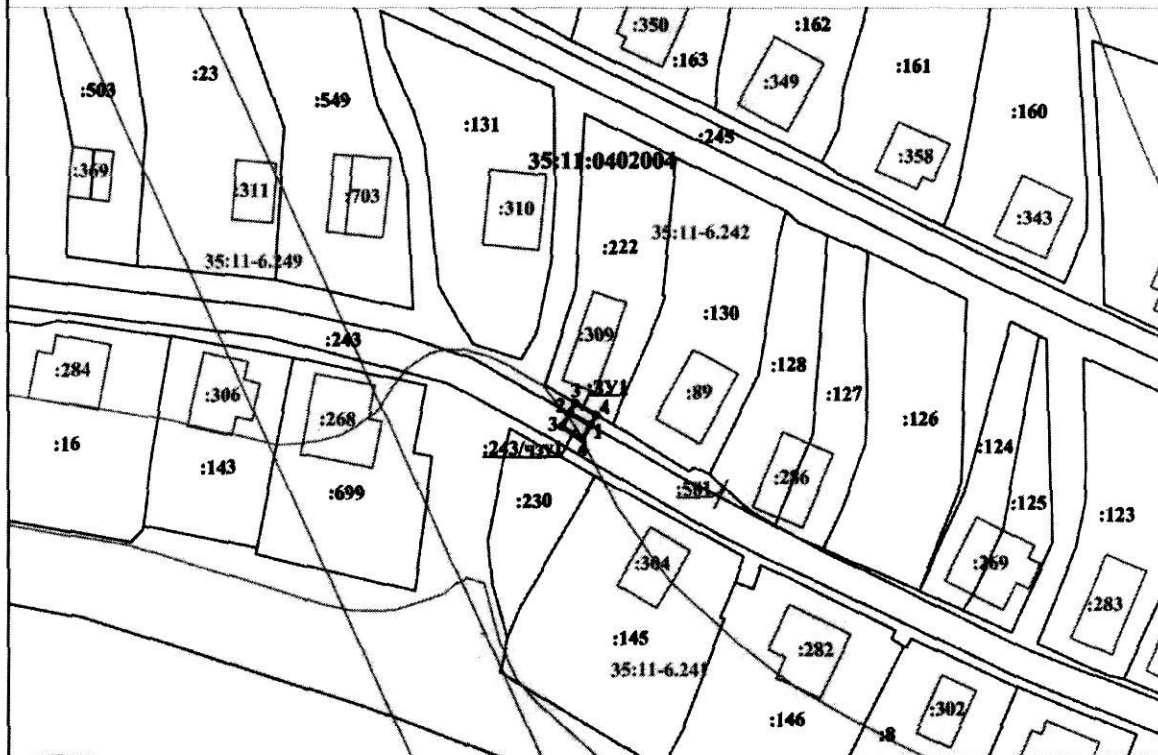

Масштаб 1:1000

**Условные обозначения**

|  |   |
|--|---|
|  | - вновь образованная часть границы, сведения о которой достаточны для определения ее местоположения                   |
|  | - существующая часть границы, имеющиеся в ЕГРН сведения о которой достаточны для определения ее местоположения        |
|  | - контур и номер ОКС  |
|  | - границы и номер зон с особыми условиями использования территории  |
|  | - границы и номер кадастрового квартала   |
|  | - обозначение характерной точки границы, сведения о которой позволяют однозначно определить ее положение на местности |
|  | - обозначение земельного участка, сведения о котором содержатся в ЕГРН  |
|  | - обозначение образуемого земельного участка  |
|  | - обозначение части земельного участка  |