Приложение
к постановлению администрации
округа от 02.02.2024 № 179

Схема расположения земельного участка на кадастровом плане территории

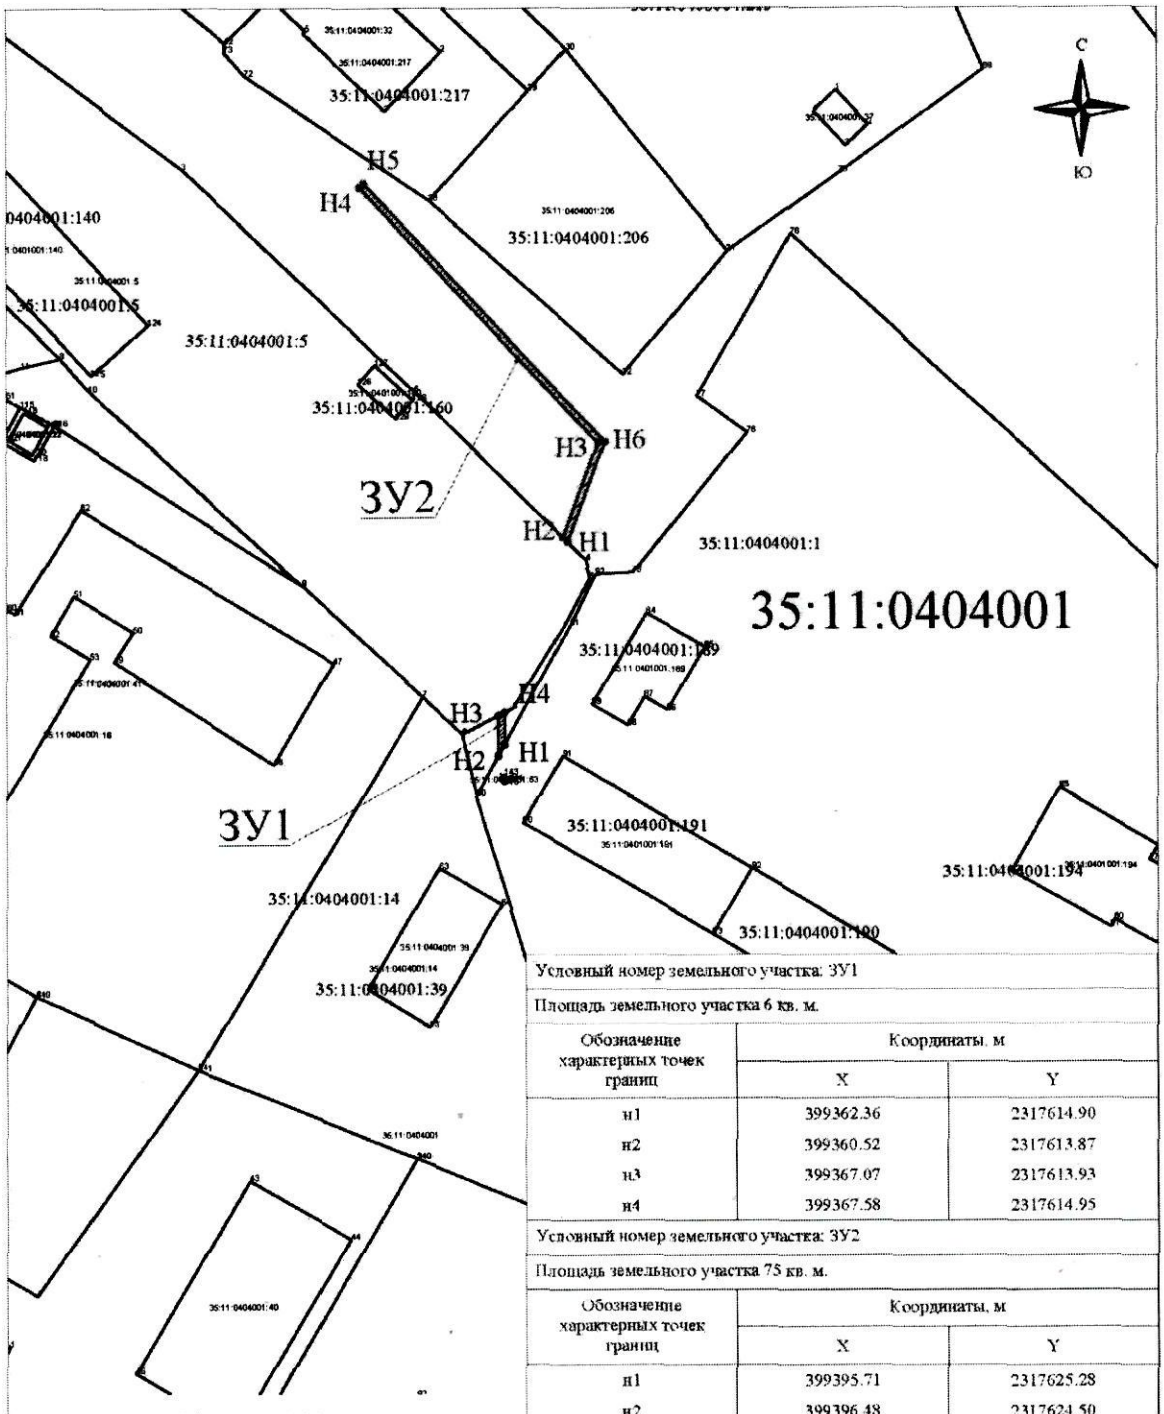

Масштаб 1:1000

Условные обозначения:

Испрашиваемый земельный участок

Условный номер земельного участка: ЗУ1		
Площадь земельного участка 6 кв. м.		
Обозначение характерных точек границ	Координаты, м	
	X	Y
н1	399362.36	2317614.90
н2	399360.52	2317613.87
н3	399367.07	2317613.93
н4	399367.58	2317614.95

Условный номер земельного участка: ЗУ2		
Площадь земельного участка 75 кв. м.		
Обозначение характерных точек границ	Координаты, м	
	X	Y
н1	399395.71	2317625.28
н2	399396.48	2317624.50
н3	399411.81	2317630.30
н4	399453.68	2317591.19
н5	399454.35	2317591.93
н6	399412.03	2317631.46