


**Схема границ земель или части земельного участка на кадастровом плане территории для размещения объекта: "УГС 161155, Вологодская область, Усть-Кубинский район, п. Высокое, Нагорный пер., дом №8 до ЗУ с КН 35:11:0303004:1388, код 19\14д-017261**

Условный номер земельного участка 35:11:0303004:ЗУ1		
Площадь земельного участка 295 м <sup>2</sup>		
Обозначение характерных точек границ	Координаты, м	
	X	Y
1	2	3
1	398699,31	2322468,83
2	398703,16	2322467,34
3	398728,28	2322501,81
4	398730,60	2322508,52
5	398728,81	2322517,37
6	398720,03	2322533,36
7	398718,22	2322530,87
8	398717,01	2322530,93
9	398716,78	2322530,98
10	398725,12	2322515,88
11	398726,28	2322510,32
12	398726,61	2322508,72
13	398724,67	2322503,65
14	398721,34	2322499,03
1	398699,31	2322468,83

Система координат МСК -35, зона 2

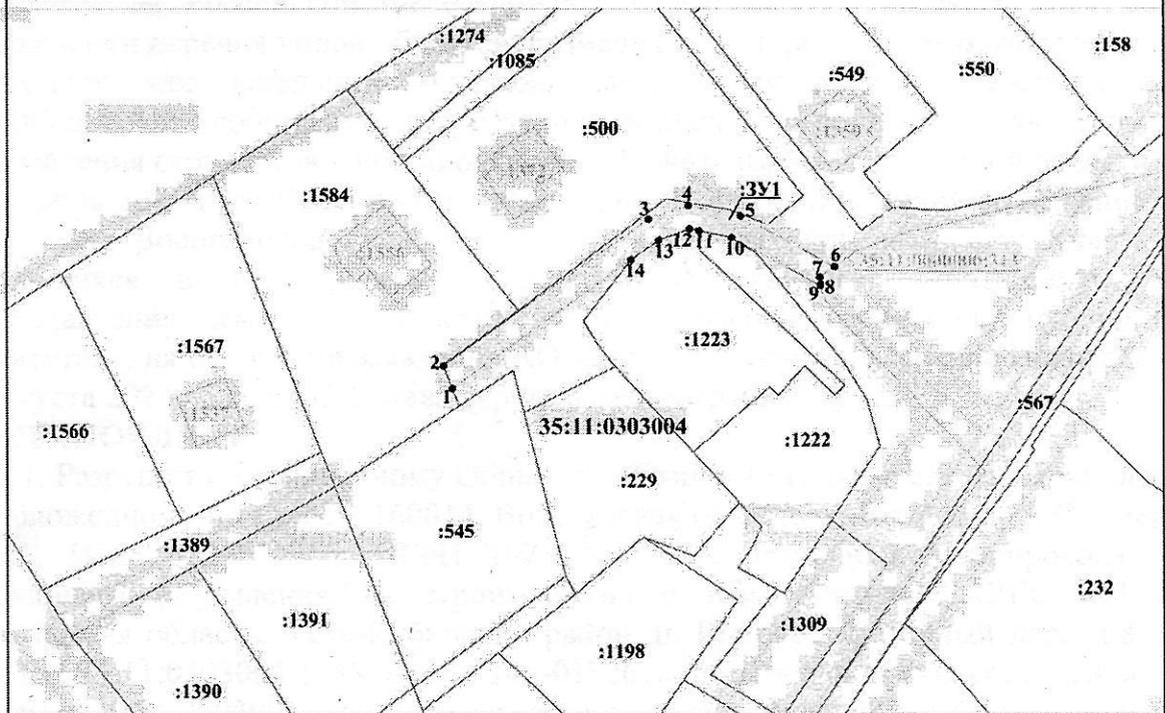

Масштаб 1:1000

**Условные обозначения**

- вновь образованная часть границы, сведения о которой достаточны для определения ее местоположения
- существующая часть границы, имеющиеся в ЕГРН сведения о которой достаточны для определения ее местоположения
- контур и номер ОКС
- границы и номер зон с особыми условиями использования территории
- граница и номер кадастрового квартала
- обозначение характерной точки границы, сведения о которой позволяют однозначно определить ее положение на местности
- обозначение земельного участка, сведения о котором содержатся в ЕГРН
- обозначение образуемого земельного участка