


**Схема границ земель или части земельного участка на кадастровом плане территории  
для размещения объекта: "УГС 161142, Вологодская область, Усть-Кубинский район,  
м. Ананьино, дом №35А до ЗУ с КН 35:11:0303005:114, код 19/14д-019760 -  
в т. вр. с инв. №00-013217**

<b>Условный номер части земельного участка 35:11:0303005:140/чзу1</b>		
<b>Площадь части земельного участка 40 м<sup>2</sup></b>		
Обозначение характерных точек границ	Координаты, м	
	X	Y
1	2	3
1	402007,69	2325616,18
2	402008,28	2325626,11
3	402004,29	2325626,39
4	402003,70	2325616,45
1	402007,69	2325616,18

Система координат МСК -35, зона 2

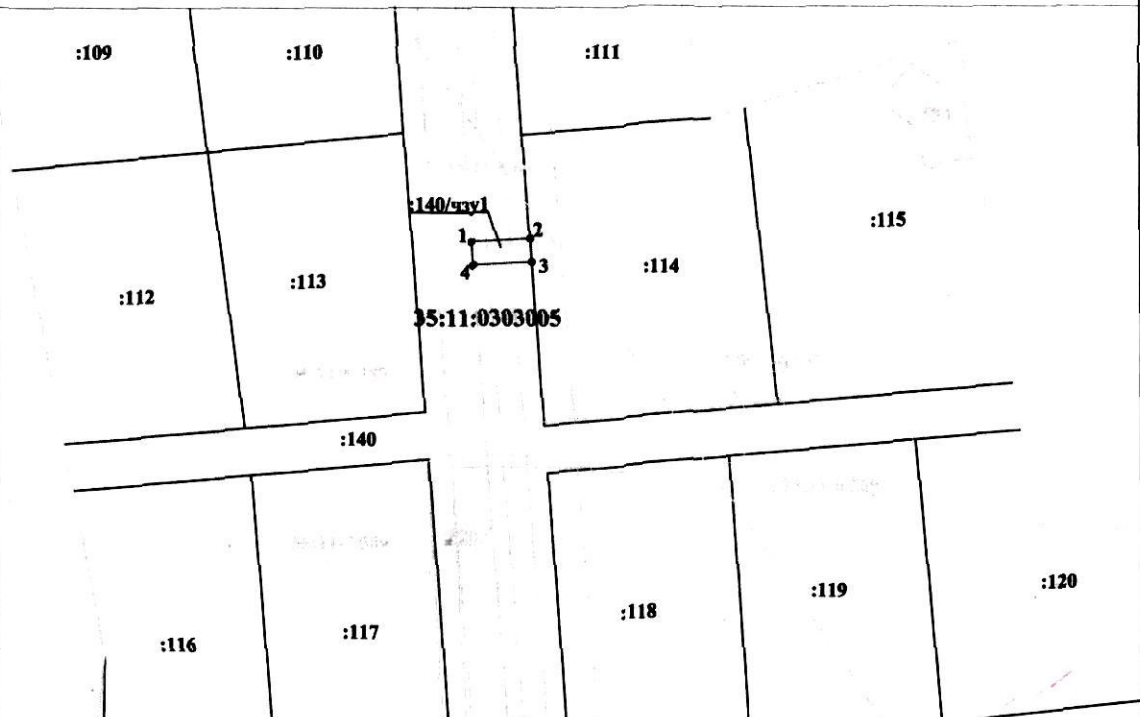

Масштаб 1:1000

**Условные обозначения**

- вновь образованная часть границы, сведения о которой достаточны для определения ее местоположения
- существующая часть границы, имеющиеся в ЕГРН сведения о которой достаточны для определения ее местоположения
- - - контур и номер ОКС
- - - границы и номер зон с особыми условиями использования территории
- 35:11:0303005 - граница и номер кадастрового квартала
- 1 - обозначение характерной точки границы, сведения о которой позволяют однозначно определить ее положение на местности
- :114 - обозначение земельного участка, сведения о котором содержатся в ЕГРН
- :140/чзу1 - обозначение части образуемого земельного участка