


**Схема границ земель или части земельного участка на кадастровом плане территории для размещения объекта: "УГС 161140, Вологодская область, Усть-Кубинский район, д. Чирково, ул. Крестовая, дом №12 до ЗУ с КН 35:11:0303006:90, код 19\14д-0114971 - т. вр. лив №00-013714**

Условный номер земельного участка 35:11:0303006:3У1			
Площадь земельного участка 261 м <sup>2</sup>			
Обозначение характерных точек границ	Координаты, м		
	Х	У	
1	2	3	
1	397241,98	2316535,29	
2	397241,11	2316542,21	
3	397239,49	2316541,82	
4	397235,67	2316568,98	
5	397233,66	2316596,56	
6	397238,59	2316596,95	
7	397238,95	2316592,96	
8	397237,94	2316592,88	
9	397239,65	2316569,41	
10	397243,96	2316538,77	
11	397249,41	2316535,87	
12	397248,09	2316533,42	
13	397248,12	2316532,03	
1	397241,98	2316535,29	

Условный номер части земельного участка 35:11:0303006:360/чзУ1			
Площадь части земельного участка 11 м <sup>2</sup>			
Обозначение характерных точек границ	Координаты, м		
	Х	У	
1	2	3	
1	397249,41	2316535,87	
2	397251,50	2316534,76	
3	397250,68	2316532,93	
4	397250,72	2316530,64	
5	397248,12	2316532,03	
6	397248,09	2316533,42	
1	397249,41	2316535,87	

Система координат МСК -35, зона 2

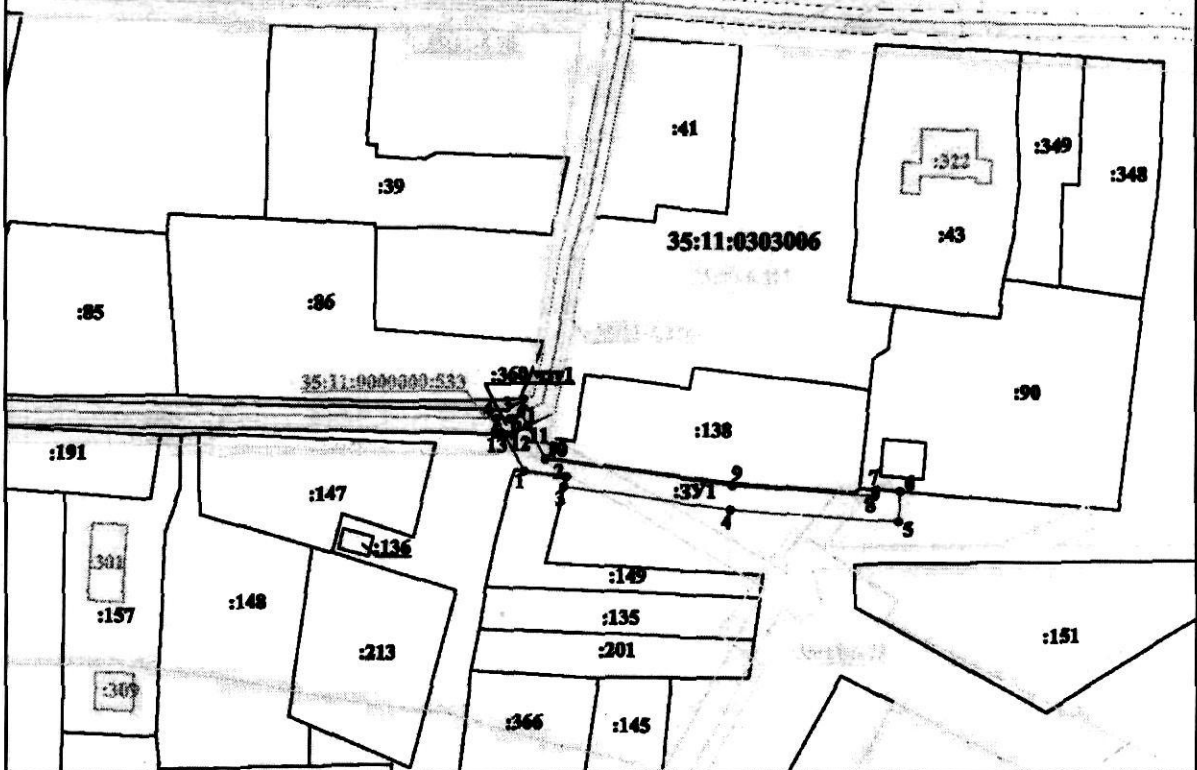

Масштаб 1:1000

**Условные обозначения**

- - линия образованная часть границы, сведения о которой достаточны для определения ее местоположения
- - существующая часть границы, имеющаяся в ЕГРН сведения о которой достаточны для определения ее местоположения
- - контур и номер ОКС
- - границы и номер зон с особыми условиями использования территории
- 35:11:0303006 - граница и номер кадастрового квартала
- 1 - обозначение характерной точки границы, сведения о которой позволяют однозначно определить ее положение на местности
- :157 - обозначение земельного участка, сведения о котором содержится в ЕГРН
- :3У1 - обозначение образуемого земельного участка
- :360/чзУ1 - обозначение части земельного участка