Приложение
к постановлению администрации
округа от 05.10.2023

Схема расположения земельного участка на кадастровом плане территории

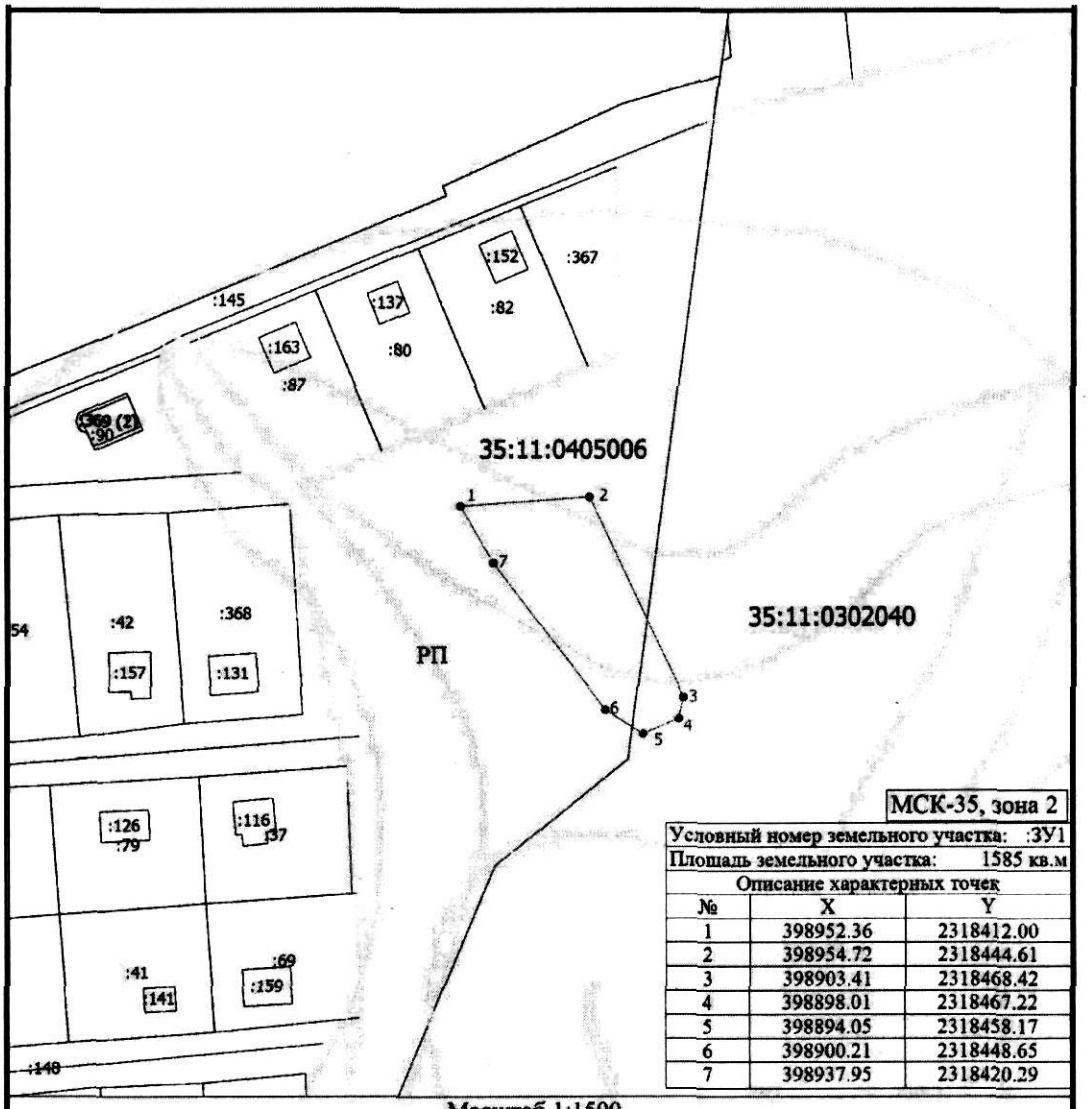

МСК-35, зона 2

Условный номер земельного участка:	:ЗУ1	
Площадь земельного участка:	1585 кв.м	
Описание характерных точек		
№	X	Y
1	398952.36	2318412.00
2	398954.72	2318444.61
3	398903.41	2318468.42
4	398898.01	2318467.22
5	398894.05	2318458.17
6	398900.21	2318448.65
7	398937.95	2318420.29

Масштаб 1:1500

Условные обозначения

- Часть границы, местоположение которой определено при выполнении кадастровых работ
:37 - Кадастровый номер земельного участка
- Часть границы, сведения ЕГРН о которой позволяют однозначно определить ее положение на местности
- Граница кадастрового квартала
- Граница территориальной зоны
- Граница зоны с особыми условиями
РП - Территориальная зона
35:11:0405006 - Номер кадастрового квартала