


**Схема границ земель или части земельного участка на кадастровом плане территории
для размещения объекта: "УГС, Вологодская область, Усть-Кубинский район,
п. Высокое до ЗУ с КН 35:11:0303004:205, код 19\14д-021305 - в т.вр. с инв. №00-013170**

Условный номер земельного участка 35:11:0303004:ЗУ1		
Площадь земельного участка 18 м ²		
Обозначение характерных точек границ	Координаты, м	
	X	Y
	2	3
ЗУ1(1)		
1	398734,04	2322594,68
2	398731,60	2322596,87
3	398728,50	2322594,28
4	398730,63	2322592,36
5	398733,86	2322594,50
1	398734,04	2322594,68
ЗУ1(2)		
6	398737,01	2322592,00
7	398736,44	2322591,42
8	398733,70	2322589,60
9	398736,02	2322587,52
10	398737,15	2322591,88
6	398737,01	2322592,00

Условный номер части земельного участка 35:11:0303004:567/чзу1		
Площадь части земельного участка 16 м ²		
Обозначение характерных точек границ	Координаты, м	
	X	Y
	2	3
1	398737,01	2322592,00
2	398736,44	2322591,42
3	398733,70	2322589,60
4	398730,63	2322592,36
5	398733,86	2322594,50
6	398734,04	2322594,68
1	398737,01	2322592,00

Система координат МСК -35, зона 2

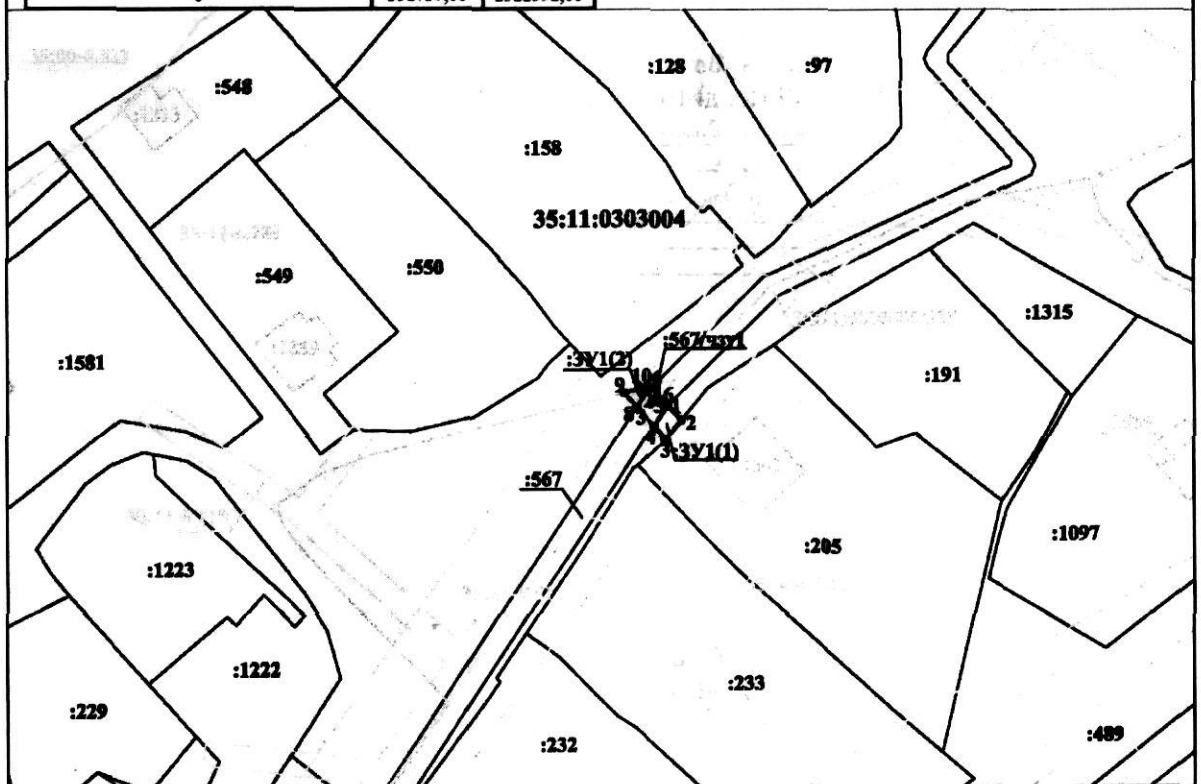

Масштаб 1:1000

Условные обозначения

- линия образованная часть границы, сведения о которой достаточны для определения ее местоположения
- существующая часть границы, имеющиеся в ЕГРН сведения о которой достаточны для определения ее местоположения
- контур и номер ОКС
- границы и номер зон с особыми условиями использования территории
- граница и номер кадастрового квартала
- обозначение характерной точки границы, сведения о которой позволяют однозначно определить ее положение на местности
- обозначение земельного участка, сведения о котором содержатся в ЕГРН
- обозначение образуемого земельного участка
- обозначение части земельного участка