


**Схема границ земель или части земельного участка на кадастровом плане территории
для размещения объекта: "УГС 161155, Вологодская обл, Усть-Кубинский р-н,
Высокое п, Лесная ул, дом №23А до ЗУ с КН 35:11:0303004:395,
код 19\14д-019959**

Условный номер земельного участка 35:11:0303004:ЗУ1		
Площадь земельного участка 18 м ²		
Обозначение характерных точек границ	Координаты, м	
	X	Y
1	2	3
1	398486,08	2322806,22
2	398489,34	2322807,43
3	398489,82	2322807,59
4	398491,17	2322803,51
5	398487,58	2322801,72
1	398486,08	2322806,22

Условный номер части земельного участка 35:11:0303004:570/чзу1		
Площадь части земельного участка 16 м ²		
Обозначение характерных точек границ	Координаты, м	
	X	Y
1	2	3
1	398488,82	2322797,98
2	398492,42	2322799,72
3	398491,17	2322803,51
4	398487,58	2322801,72
1	398488,82	2322797,98

Система координат МСК -35, зона 2

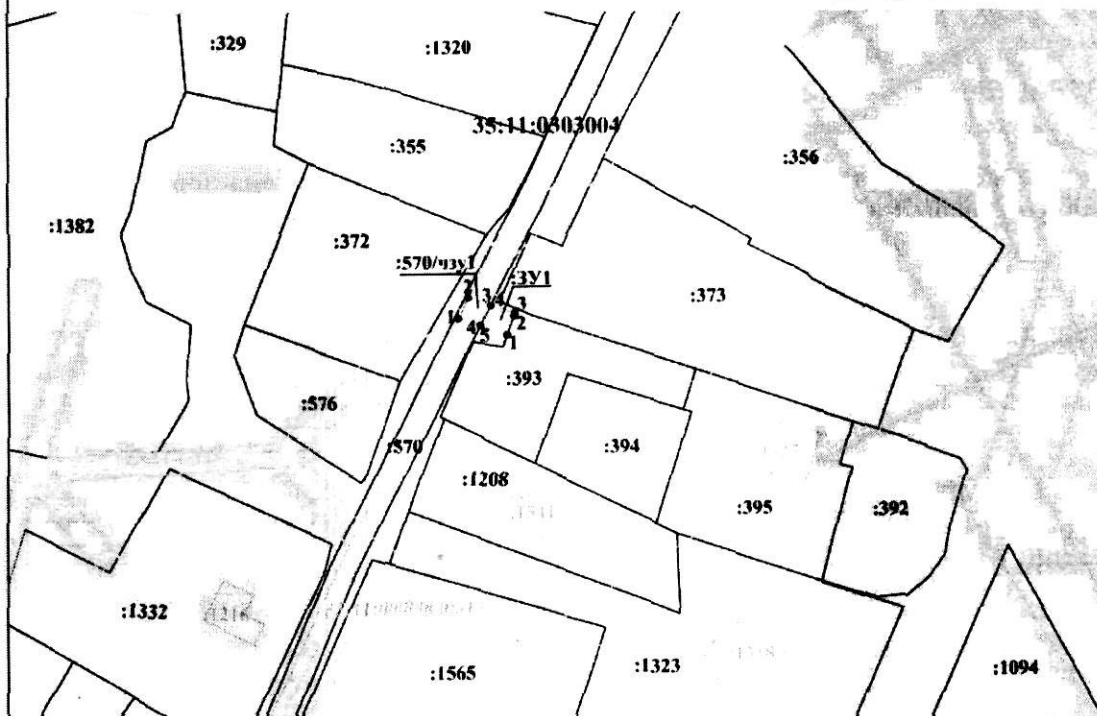

Масштаб 1:1000

Условные обозначения

- вновь образованная часть границы, сведения о которой достаточны для определения ее местоположения
- существующая часть границы, имеющиеся в ЕГРН сведения о которой достаточны для определения ее местоположения
- контур и номер ОКУ
- границы и номер зон с особыми условиями использования территории
- граница и номер кадастрового квартала
- обозначение характерной точки границы, сведения о которой позволяют однозначно определить ее положение на местности
- обозначение земельного участка, сведения о котором содержатся в ЕГРН
- обозначение образуемого земельного участка
- обозначение части земельного участка