Приложение
к постановлению администрации
округа от 18.04.2023 № 664

Утверждена

_____

_____

_____

от _____ №_____

Схема границ земель или части земельного участка на кадастровом плане территории для размещения объекта: УГС 161159, Вологодская обл, Усть-Кубинский р-н, Кочурово д, дом № 7 до ЗУ с КН 35:11:0303039:34, код 19\14д-018989 - т.вр. Инв №00-013714

Условный номер земельного участка :91/чзу1		
площадь земельного участка 5 кв.м.		
обозначение характерных точек	Координаты, м	
	X	У
1	397211.87	2317175.54
2	397211.91	2317181.54
3	397211.03	2317181.55
4	397211.24	2317175.54

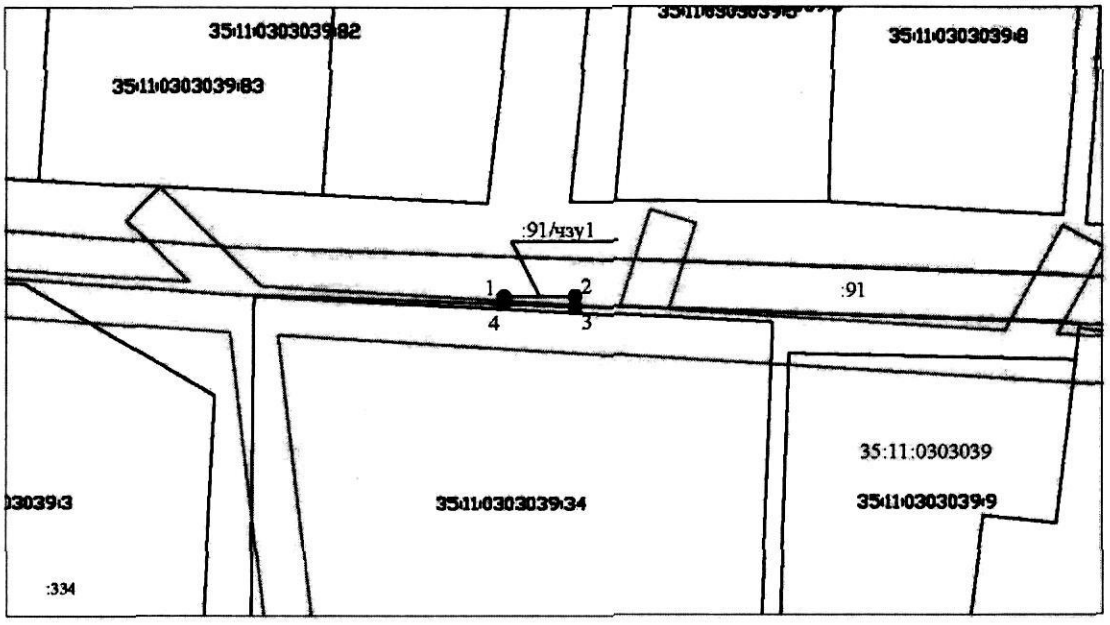

Масштаб 1:500 Система координат: МСК-35 1 зона

Условные обозначения:

- вновь образованная часть границы, сведения о которой достаточны для определения ее местоположения
- существующая часть границы, имеющиеся в ЕГРН, сведения о которой достаточны для определения ее местоположения
- граница ОКС
- граница зоны с особыми условиями использования территории
- граница кадастрового квартала
- характерная точка границы, сведения о которой позволяют однозначно определить ее положение на местности

:91/чзу1 - обозначение образуемого земельного участка

35:11:0303005 - номер кадастрового квартала

:260 - кадастровый номер объекта недвижимости