Приложение
к постановлению администрации
округа от 18.07.2023 № 1145

Схема расположения земельного участка на кадастровом плане территории

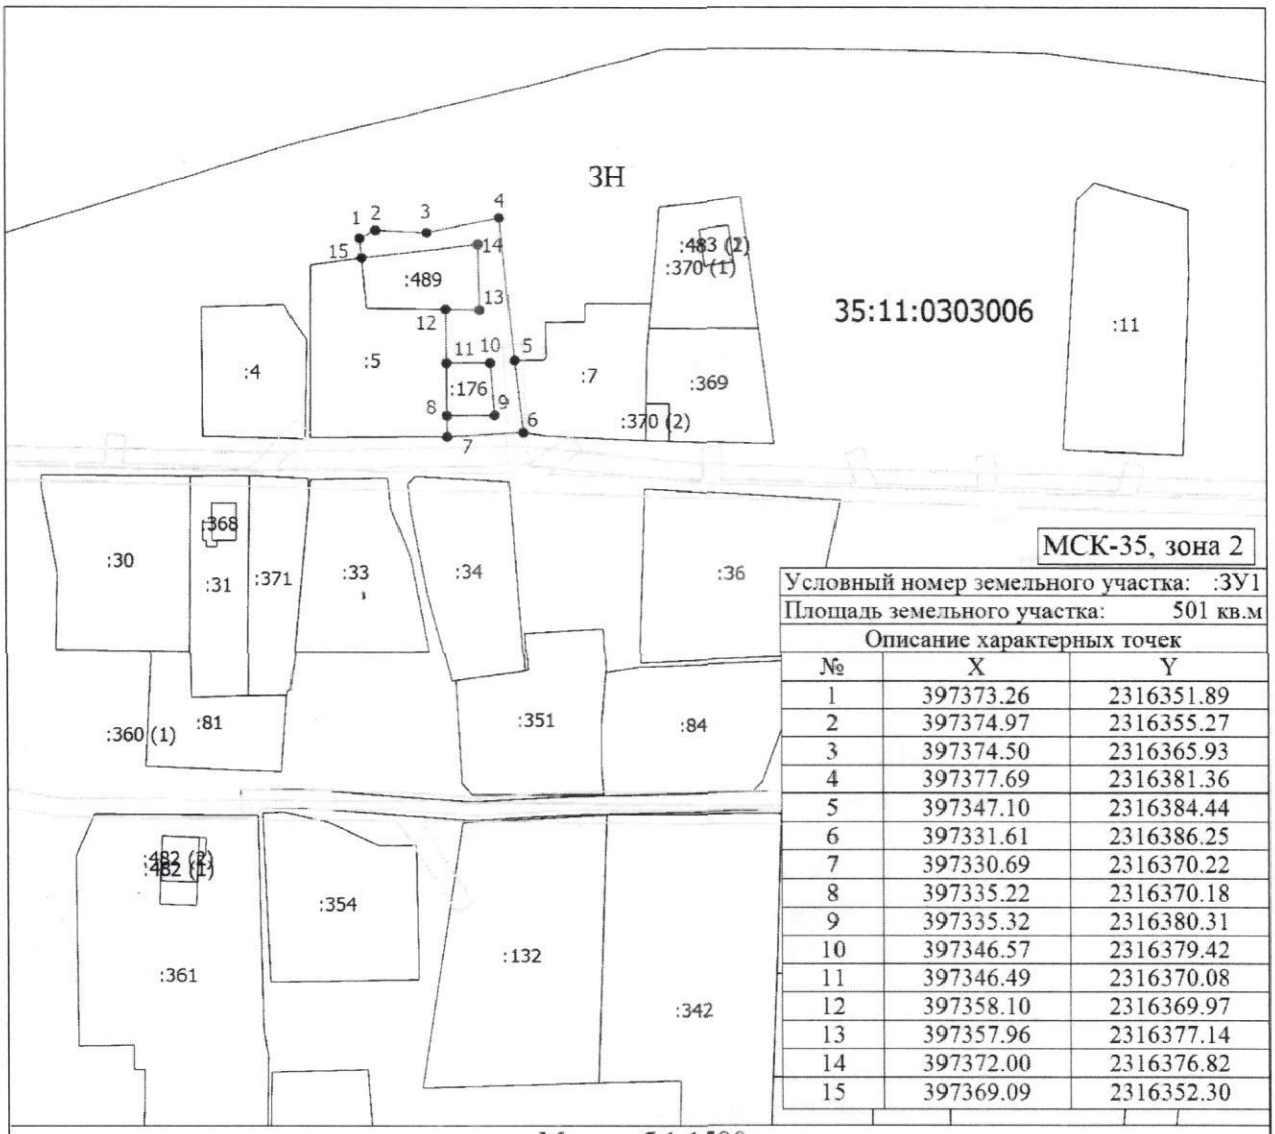

Условный номер земельного участка:	:ЗУ1	
Площадь земельного участка:	501 кв.м	
Описание характерных точек		
№	X	Y
1	397373.26	2316351.89
2	397374.97	2316355.27
3	397374.50	2316365.93
4	397377.69	2316381.36
5	397347.10	2316384.44
6	397331.61	2316386.25
7	397330.69	2316370.22
8	397335.22	2316370.18
9	397335.32	2316380.31
10	397346.57	2316379.42
11	397346.49	2316370.08
12	397358.10	2316369.97
13	397357.96	2316377.14
14	397372.00	2316376.82
15	397369.09	2316352.30

Масштаб 1:1500

Условные обозначения

- Часть границы, местоположение которой определено при выполнении кадастровых работ

:11 - Кадастровый номер земельного участка

- Часть границы, сведения ЕГРН о которой позволяют однозначно определить ее положение на местности

- Граница кадастрового квартала

- Граница зоны с особыми условиями

ЗН - Территориальная зона

35:11:0303006 - Номер кадастрового квартала