Приложение
к постановлению администрации
округа от 19.05.2023 № 801

Схема расположения земельного участка или земельных участков на кадастровом плане территории

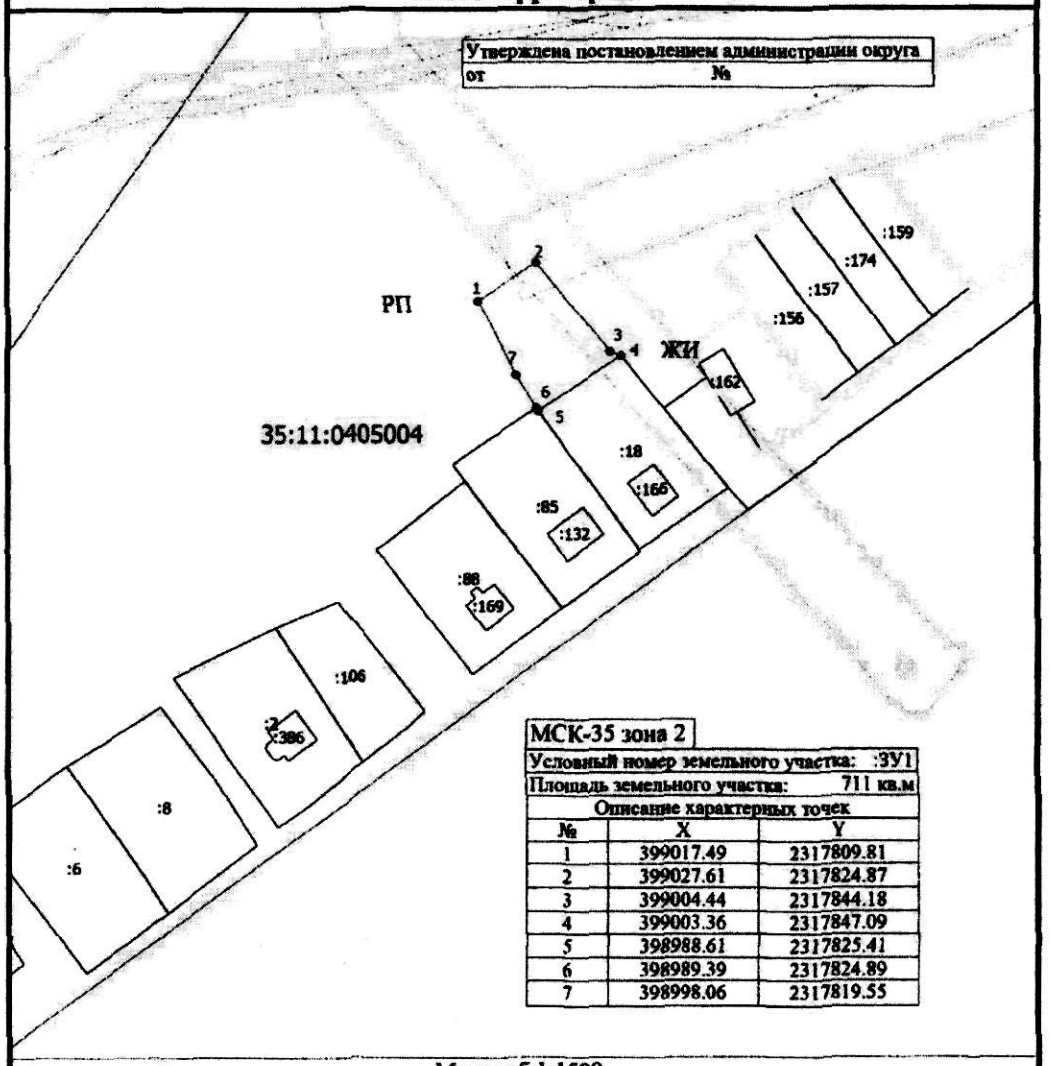

МСК-35 зона 2

Условный номер земельного участка:	:ЗУ1
Площадь земельного участка:	711 кв.м

Описание характерных точек

№	X	Y
1	399017.49	2317809.81
2	399027.61	2317824.87
3	399004.44	2317844.18
4	399003.36	2317847.09
5	398988.61	2317825.41
6	398989.39	2317824.89
7	398998.06	2317819.55

Масштаб 1:1500

Условные обозначения

- Часть границы, местоположение которой определено при выполнении кадастровых работ

:106 - Кадастровый номер земельного участка

- Часть границы, сведения ЕГРН о которой позволяют однозначно определить ее положение на местности

- Граница кадастрового квартала

- Граница территориальной зоны

- Граница зоны с особыми условиями

РП - Территориальная зона

35:11:0405004 - Номер кадастрового квартала